PERFIL LONGITUDINAL RAMAL "R1"

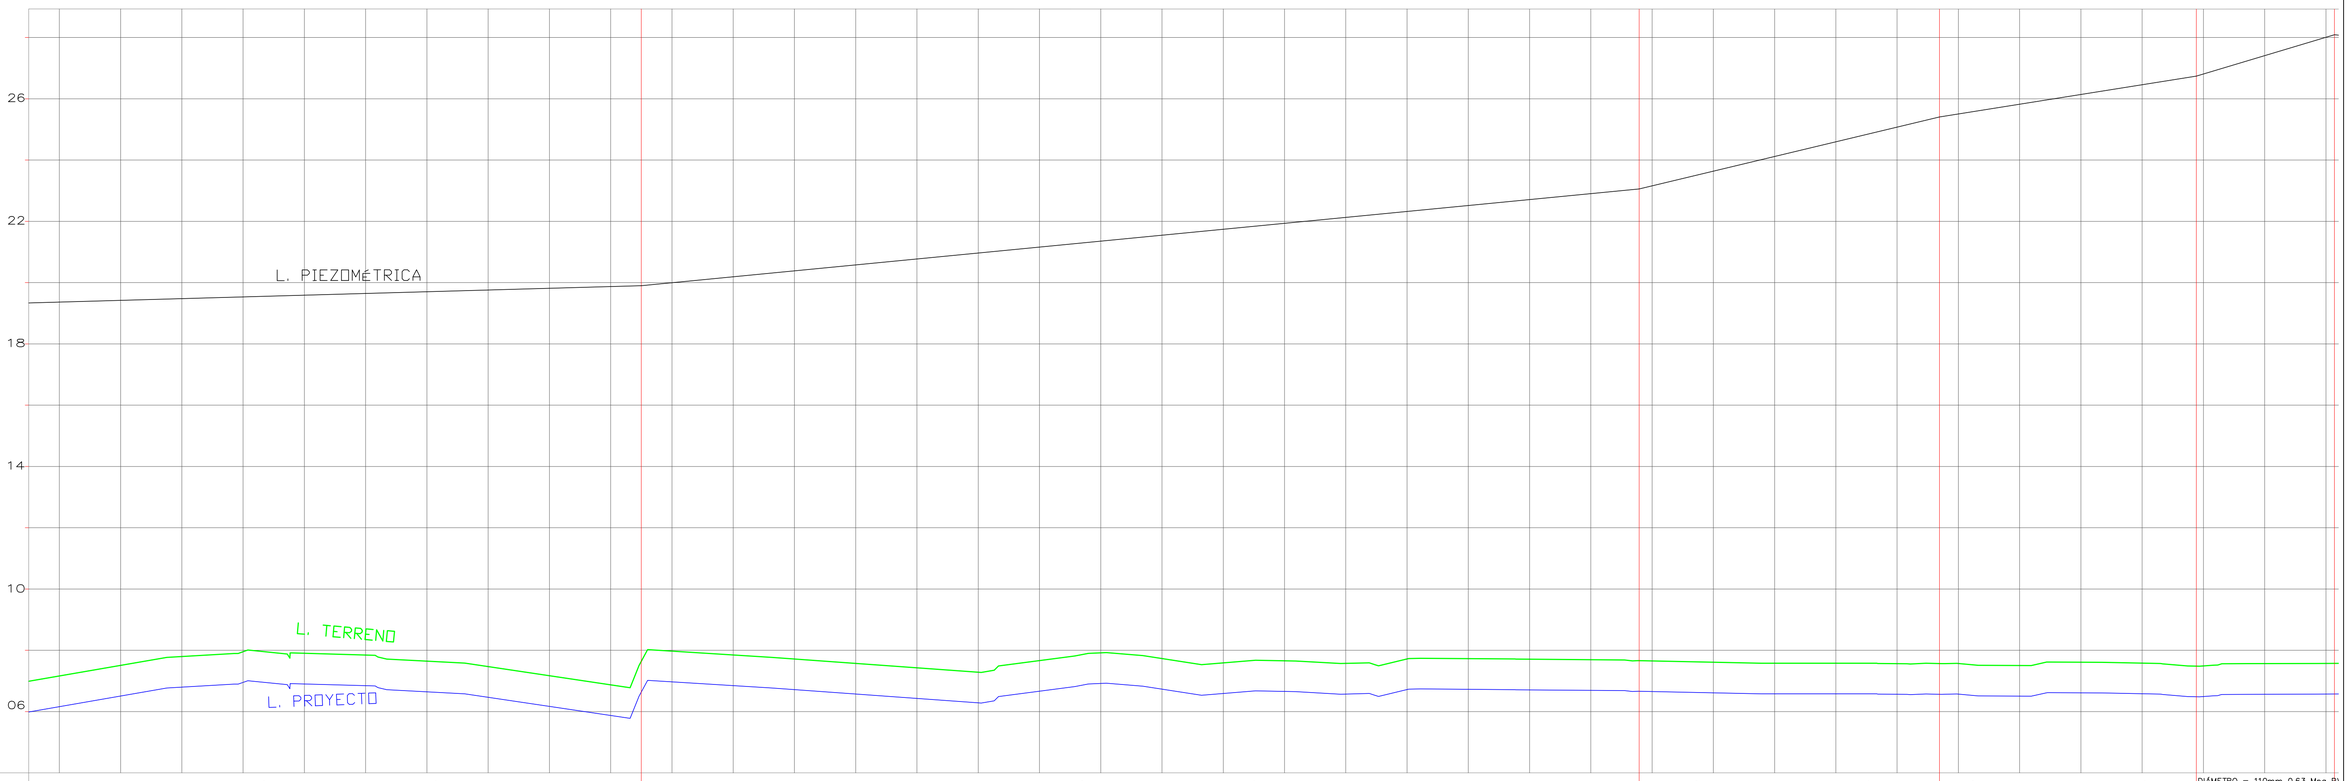

DATOS HIDRAULICOS	DIÁMETRO = 63mm 0.63 Mpa PVC U/Z CAUDAL = 0.67 l/s LONGITUD = 203.16m VELOCIDAD = 0.39 m/s										DIÁMETRO = 63mm 0.63 Mpa PVC U/Z CAUDAL = 1.11 l/s LONGITUD = 323.74m VELOCIDAD = 0.39 m/s																		DIÁMETRO = 75mm 0.63 Mpa PVC U/Z CAUDAL = 5.34 l/s LONGITUD = 98.04m VELOCIDAD = 1.33 m/s					DIÁMETRO = 90mm 0.63 Mpa PVC U/Z CAUDAL = 6.45 l/s LONGITUD = 83.83m VELOCIDAD = 1.12 m/s					DIÁMETRO = 110mm 0.63 Mpa P CAUDAL = 17.01 l/s VELOCIDAD = 1.98 m/s LONGITUD = 45.10m		
CORTE	1.00	1.00	1.00	1.00	1.00	1.00	1.00	1.00	1.00	1.00	1.00	1.00	1.00	1.00	1.00	1.00	1.00	1.00	1.00	1.00	1.00	1.00	1.00	1.00	1.00	1.00	1.00	1.00	1.00	1.00	1.00	1.00	1.00	1.00	1.00	1.00	1.00	1.00	1.00	1.00	1.00
COTAS – PROYECTO	6.16	6.51	6.80	6.95	6.90	6.85	6.64	6.47	6.17	6.87	6.97	6.85	6.71	6.57	6.43	6.28	6.66	6.92	6.73	6.59	6.66	6.57	6.72	6.73	6.71	6.69	6.65	6.61	6.58	6.58	6.56	6.57	6.50	6.61	6.58	6.49	6.56	6.57
COTAS – TERRENO	7.16	7.51	7.80	7.95	7.90	7.85	7.64	7.47	7.17	6.87	7.97	7.85	7.71	7.57	7.43	7.28	7.66	7.92	7.73	7.59	7.66	7.57	7.72	7.73	7.71	7.69	7.65	7.61	7.58	7.58	7.56	7.57	7.50	7.61	7.58	7.49	7.56	7.57
ABSCISA	0+240	0+260	0+280	0+300.00	0+320	0+340	0+360	0+380	0+400.00	0+420	0+440	0+460	0+480	0+500.00	0+520	0+540	0+560	0+580	0+600.00	0+620	0+640	0+660	0+680	0+700.00	0+720	0+740	0+760	0+780	0+800.00	0+820	0+840	0+860	0+880	0+900.00	0+920	0+940	0+960	0+980

ESC. HORIZONTAL = 1 / 1000
ESC. VERTICAL = 1 / 100

GOBIERNO AUTONOMO DESCENTRALIZADO
DEL CANTÓN BABA

AB. JAEL MELO OLVERA
ALCALDESA 2023-2027

OBRA
ESTUDIOS DE FACTIBILIDAD Y DISEÑOS DEFINITIVOS DE AGUA POTABLE, ALCANTARILLADO SANITARIO Y ALCANTARILLADO PLUVIAL EN LA CABECERA CANTONAL DE BABA Y VARIOS SECTORES RURALES, PARROQUIA ISLA DE BEJUCAL, PARROQUIA GUARE Y RECINTO LA CARMELA DEL CANTÓN BABA, PROVINCIA DE LOS RÍOS

CONTIENE
RED DE DISTRIBUCIÓN AGUA POTABLE - PERFILES LONGITUDINALES
CABECERA CANTONAL DE BABA

REVISÓ
ING. MIGUEL VALENCIA
ADMINISTRADOR DE CONTRATO

REALIZÓ
ING. HUGO IVAN RODRIGUEZ DELGADO
ING. HUGO RODRIGUEZ
CONSULTOR

REVISÓ
PROYJACONST S.A.
FISCALIZACIÓN

ESCALA
INDICADAS

FECHA
AGOSTO 2024

LAMINA
REDAP-BABA-08