PERFIL LONGITUDINAL RAMAL "R28"

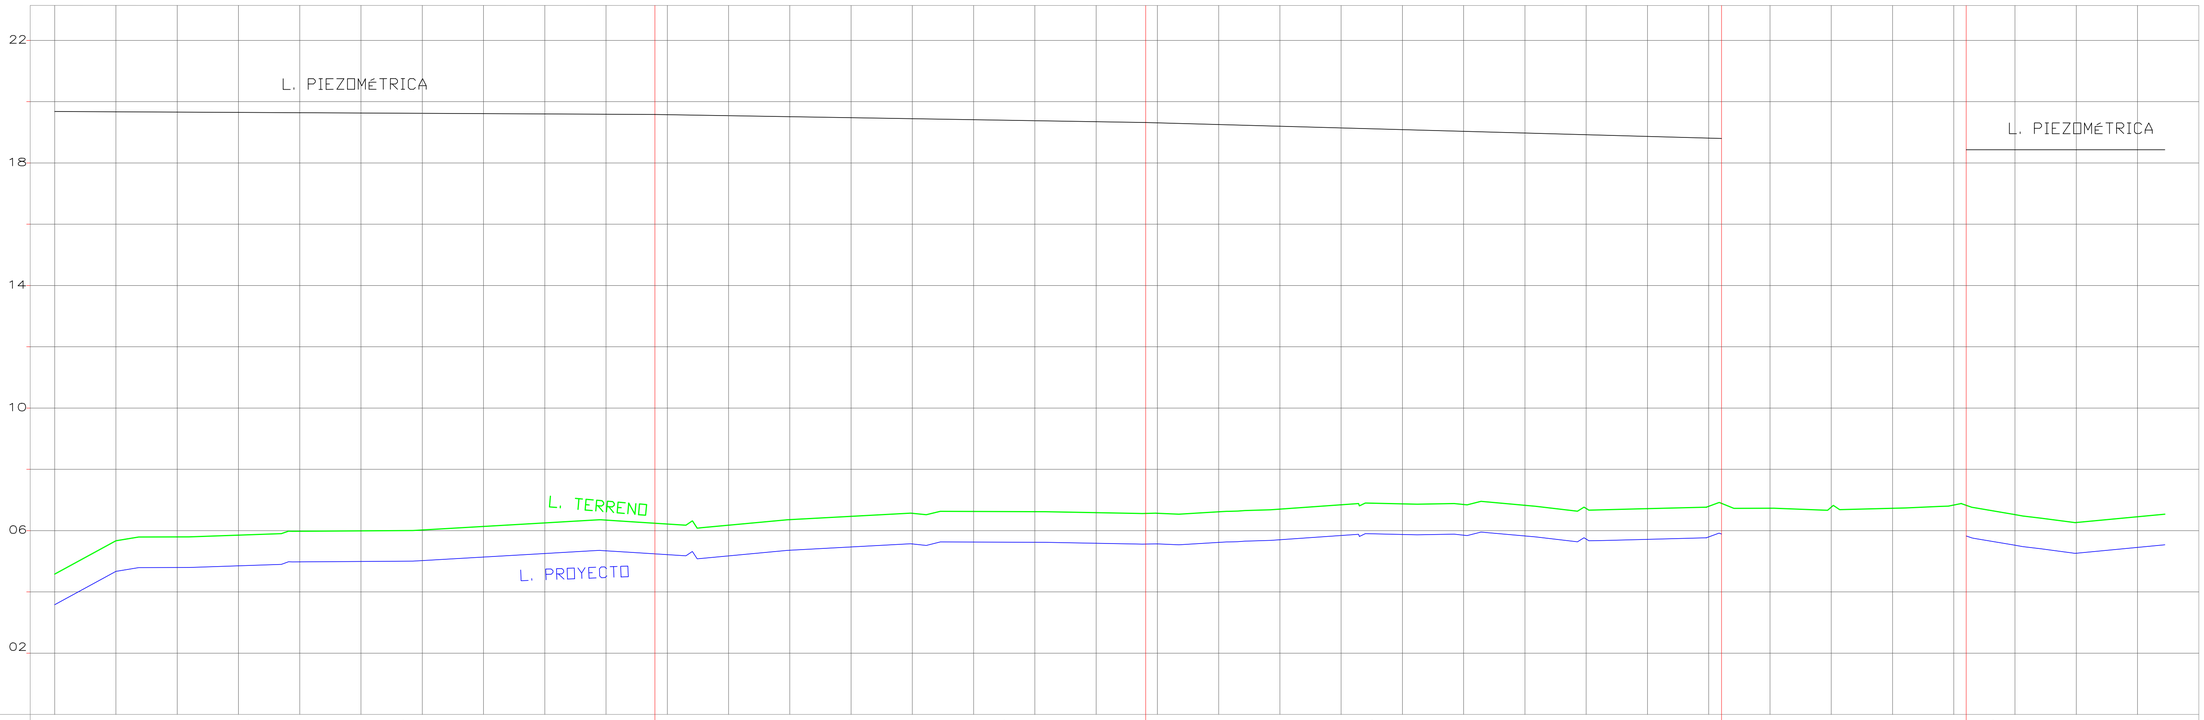

DATOS HIDRAULICOS

DIÁMETRO = 50mm 0.80 Mpa PVC U/Z
CAUDAL = 0.19 l/s LONGITUD = 203.95m
VELOCIDAD = 0.11 m/s

DIÁMETRO = 63mm 0.63 Mpa PVC U/Z
CAUDAL = 0.69 l/s LONGITUD = 160.25m
VELOCIDAD = 0.23 m/s

DIÁMETRO = 50mm 0.80 Mpa PVC U/Z
CAUDAL = 0.33 l/s LONGITUD = 187.98m
VELOCIDAD = 0.19 m/s

DIÁMETRO = 50mm 0.80 Mpa PVC U/Z
CAUDAL = 0.18 l/s LONGITUD = 70.39m
VELOCIDAD = 0.11 m/s

| | | |