PERFIL LONGITUDINAL RAMAL "R44"

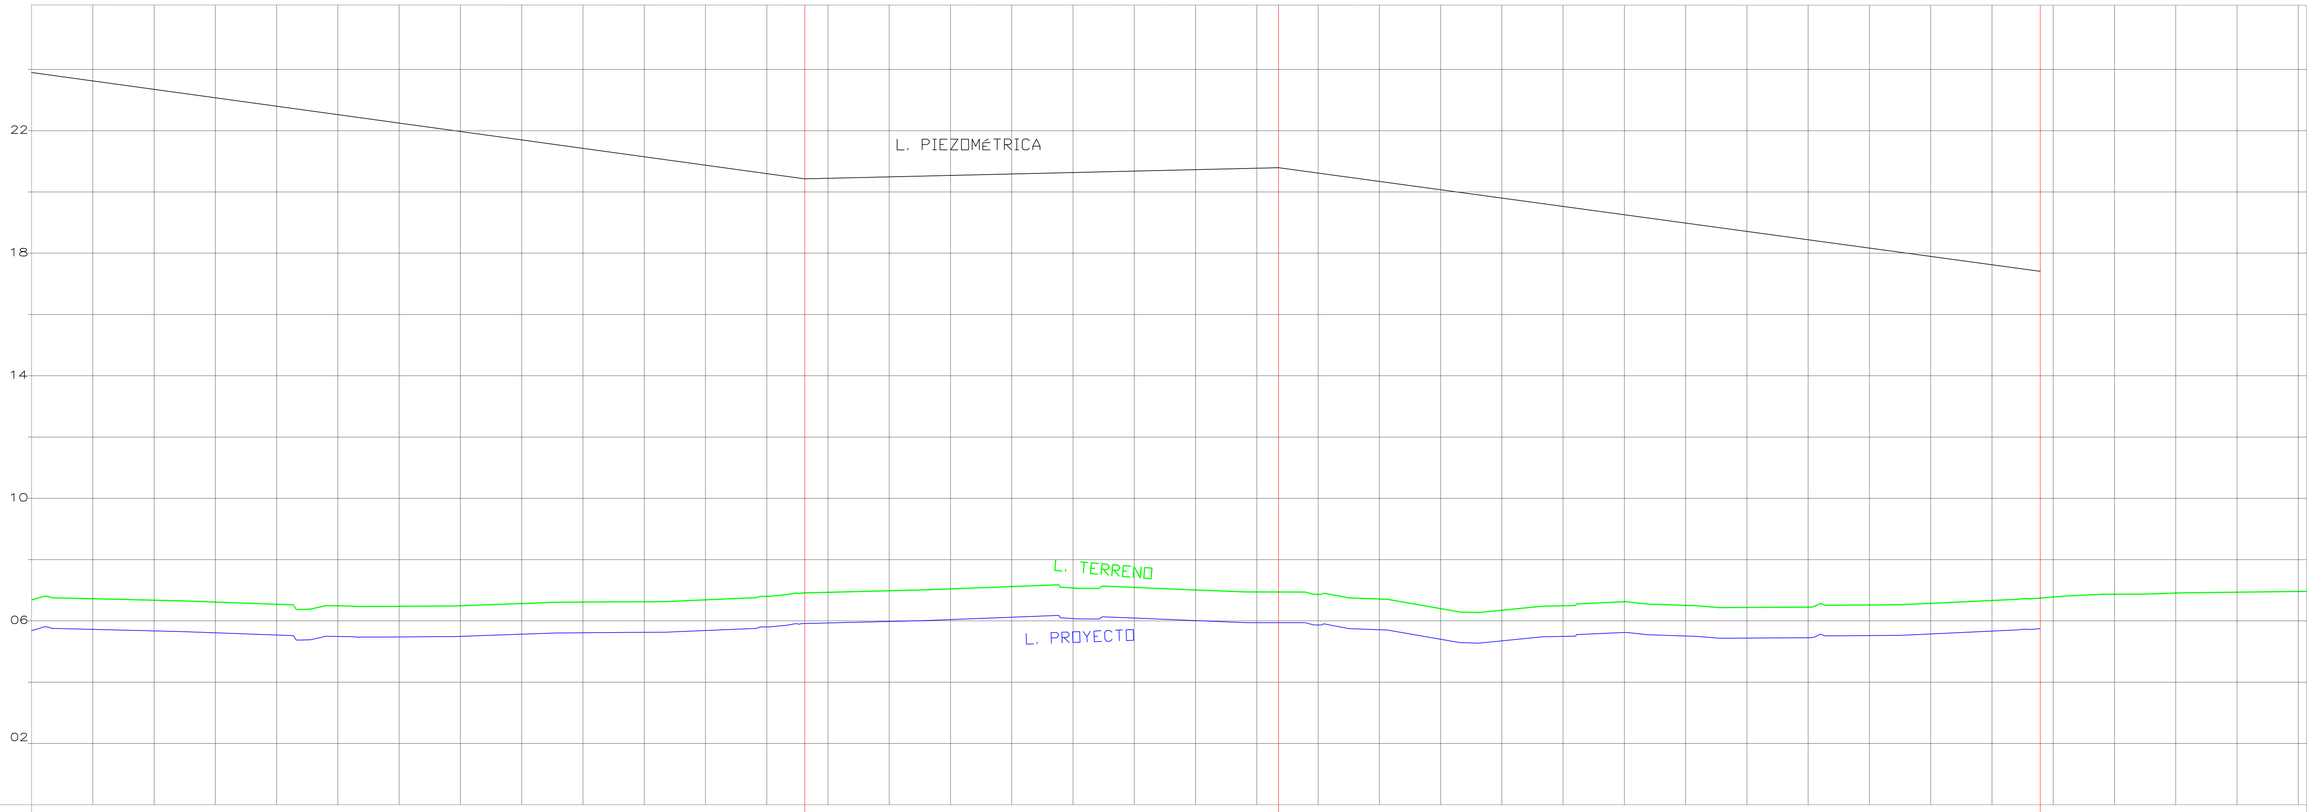

DATOS HIDRAULICOS

DIÁMETRO = 50mm 0.80 Mpa PVC U/Z
CAUDAL = 0.99 l/s LONGITUD = 252.41m
VELOCIDAD = 0.57 m/s

DIÁMETRO = 90mm 0.63 Mpa PVC U/Z
CAUDAL = 5.12 l/s LONGITUD = 154.7m
VELOCIDAD = 0.89 m/s

DIÁMETRO = 63mm 0.63 Mpa PVC U/Z
CAUDAL = 1.94 l/s LONGITUD = 248.63m
VELOCIDAD = 0.69 m/s

| | | |