



**PERFIL LONGITUDINAL RAMAL "R54"**

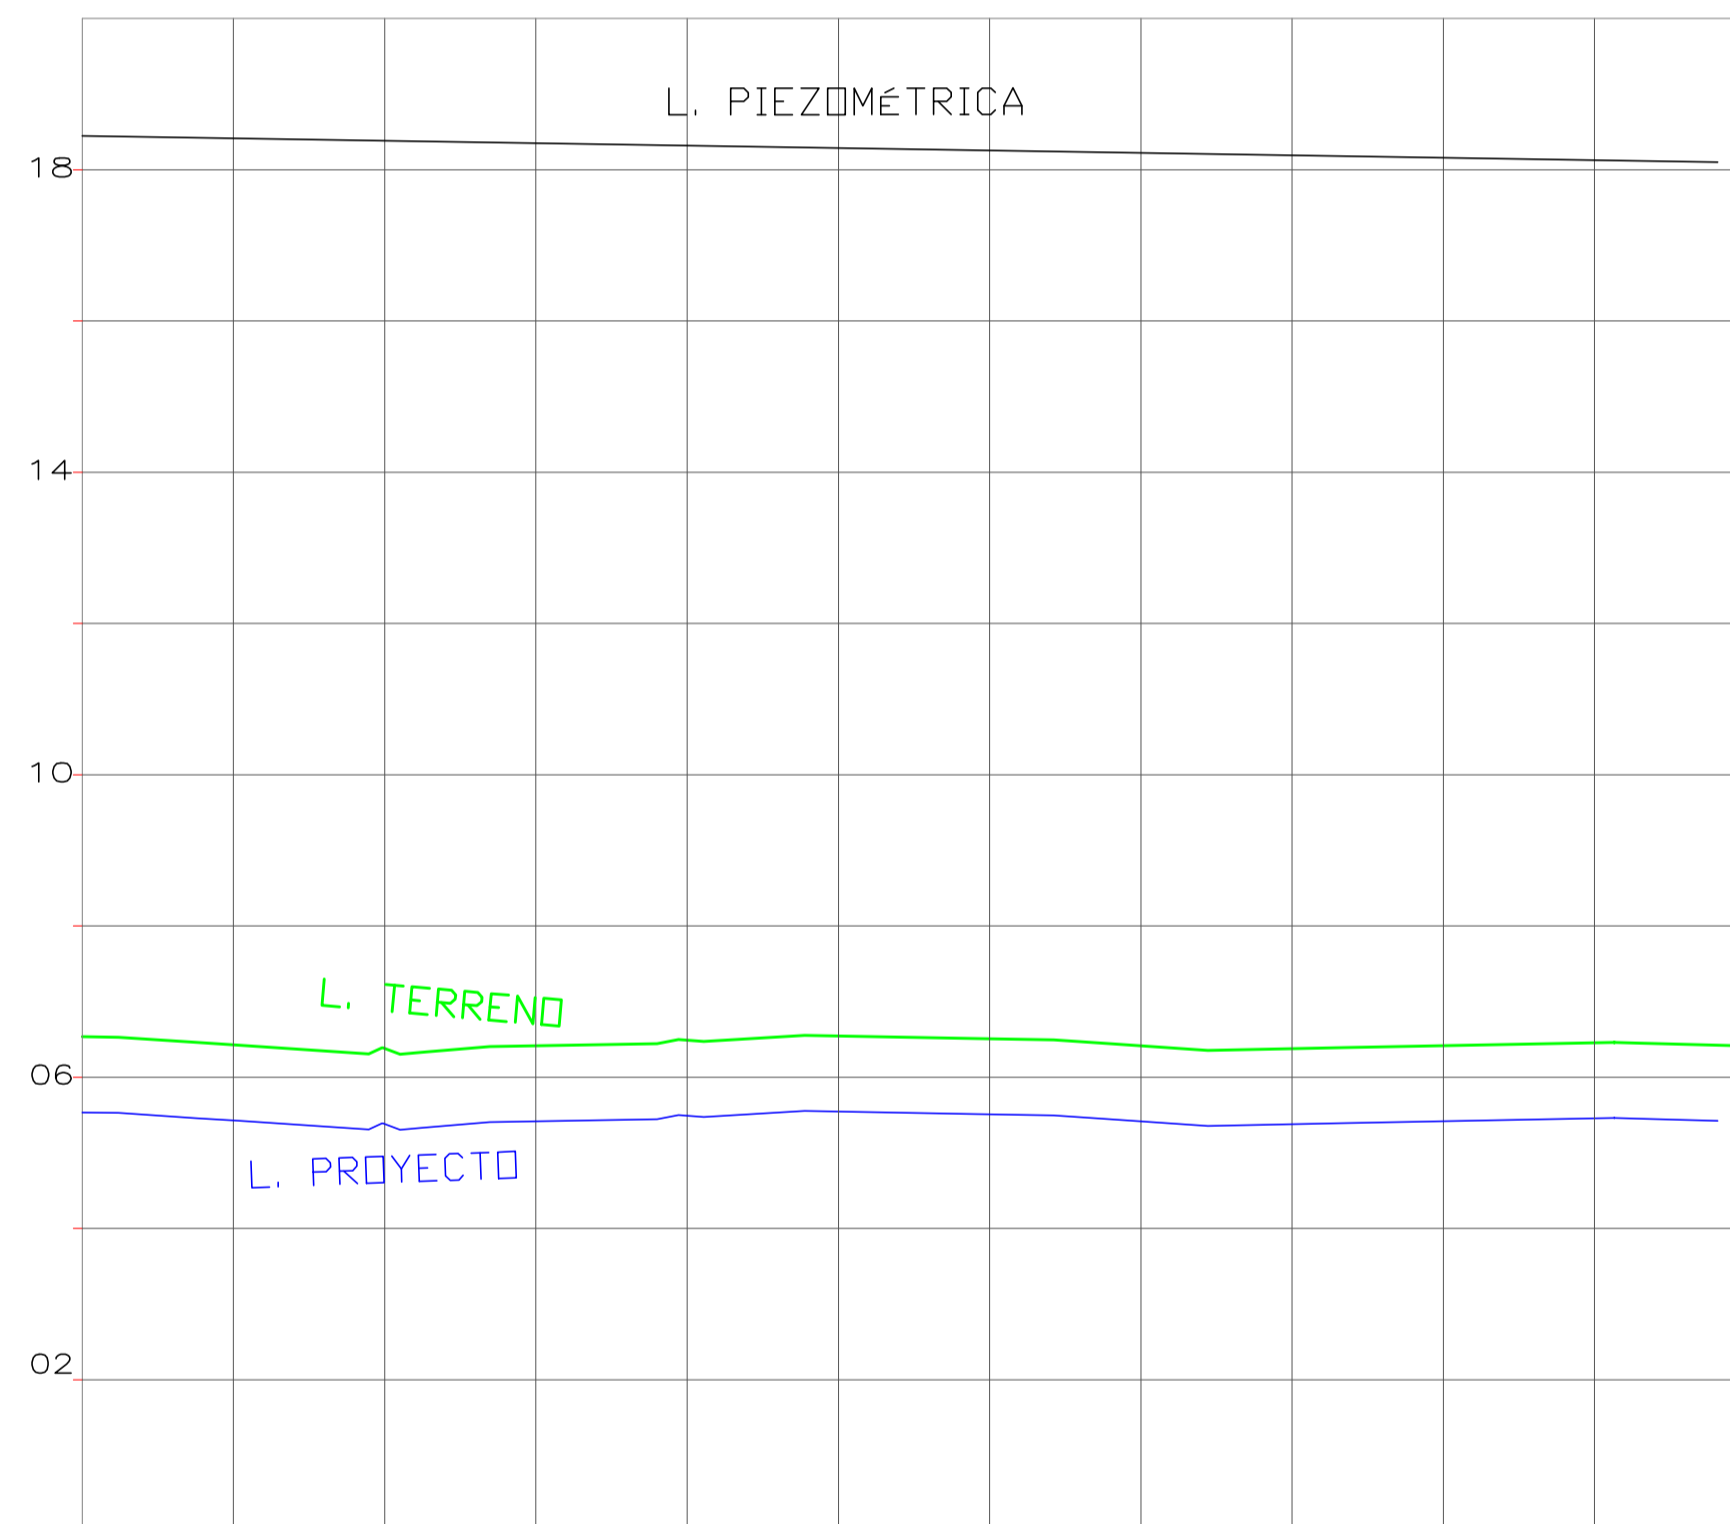


DATOS HIDRAULICOS		DIÁMETRO = 50mm 0.80 Mpa PVC U/Z CAUDAL = 0.28 l/s LONGITUD = 216.28m VELOCIDAD = 0.15 m/s											
CORTE		1.00	1.00	1.00	1.00	1.00	1.00	1.00	1.00	1.00	1.00	1.00	1.00
COTAS	PROYECTO	5.53	5.43	5.38	5.41	5.49	5.55	5.51	5.42	5.38	5.42	5.45	
	TERRENO	6.53	6.43	6.38	6.41	6.49	6.55	6.51	6.42	6.38	6.42	6.45	6.41
ABSCISA		0+000.00	0+020	0+040	0+060	0+080	0+100.00	0+120	0+140	0+160	0+180	0+200.00	0+220

**PERFIL LONGITUDINAL RAMAL "R55"**

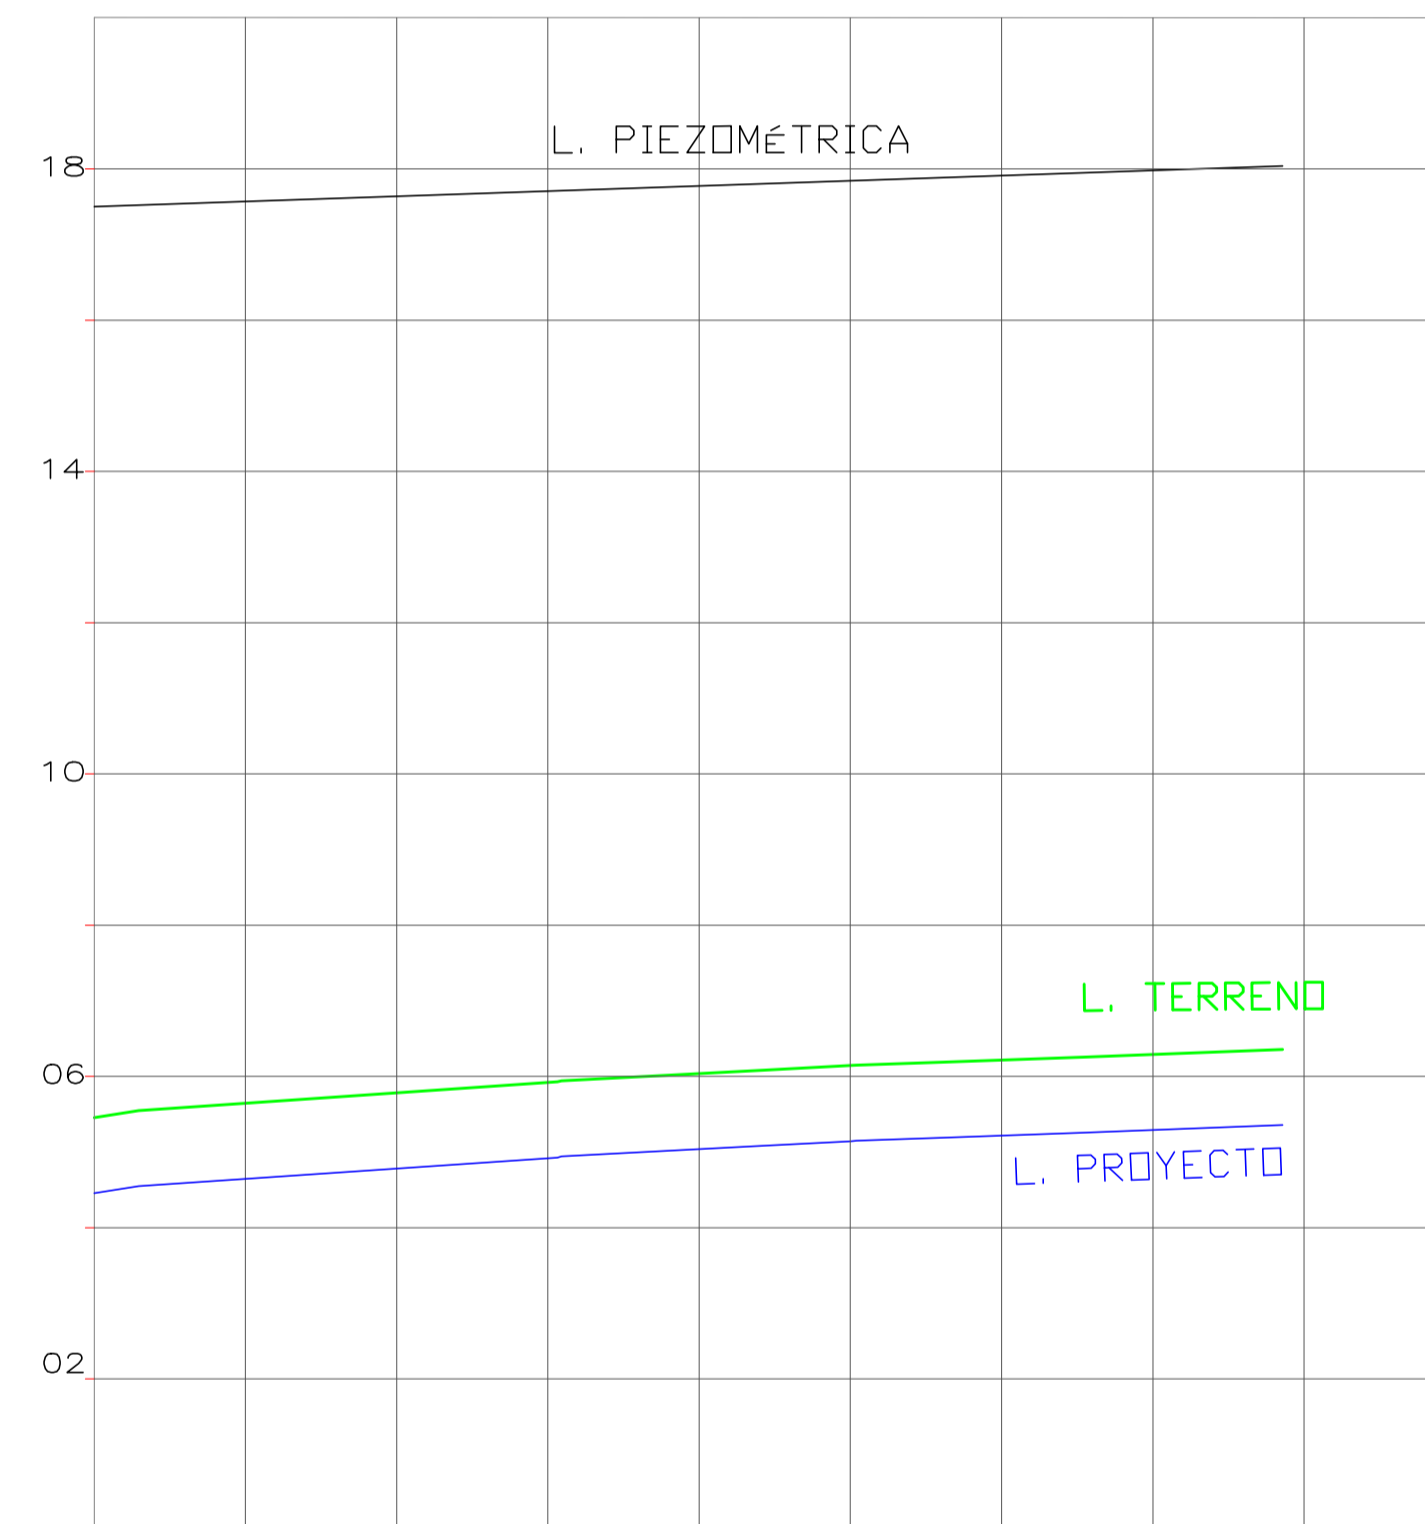

DATOS HIDRAULICOS		DIÁMETRO = 50mm 0.80 Mpa PVC U/Z CAUDAL = 0.49 l/s LONGITUD = 154.65m VELOCIDAD = 0.28 m/s											
CORTE		1.00	1.00	1.00	1.00	1.00	1.00	1.00	1.00	1.00	1.00	1.00	1.00
COTAS	PROYECTO	4.46	4.64	4.79	4.92	5.04	5.14	5.22	5.29				
	TERRENO	5.46	5.64	5.78	5.92	6.04	6.14	6.22	6.29				
ABSCISA		0+000.00	0+020	0+040	0+060	0+080	0+100.00	0+120	0+140	0+160			

**PERFIL LONGITUDINAL RAMAL "R56"**

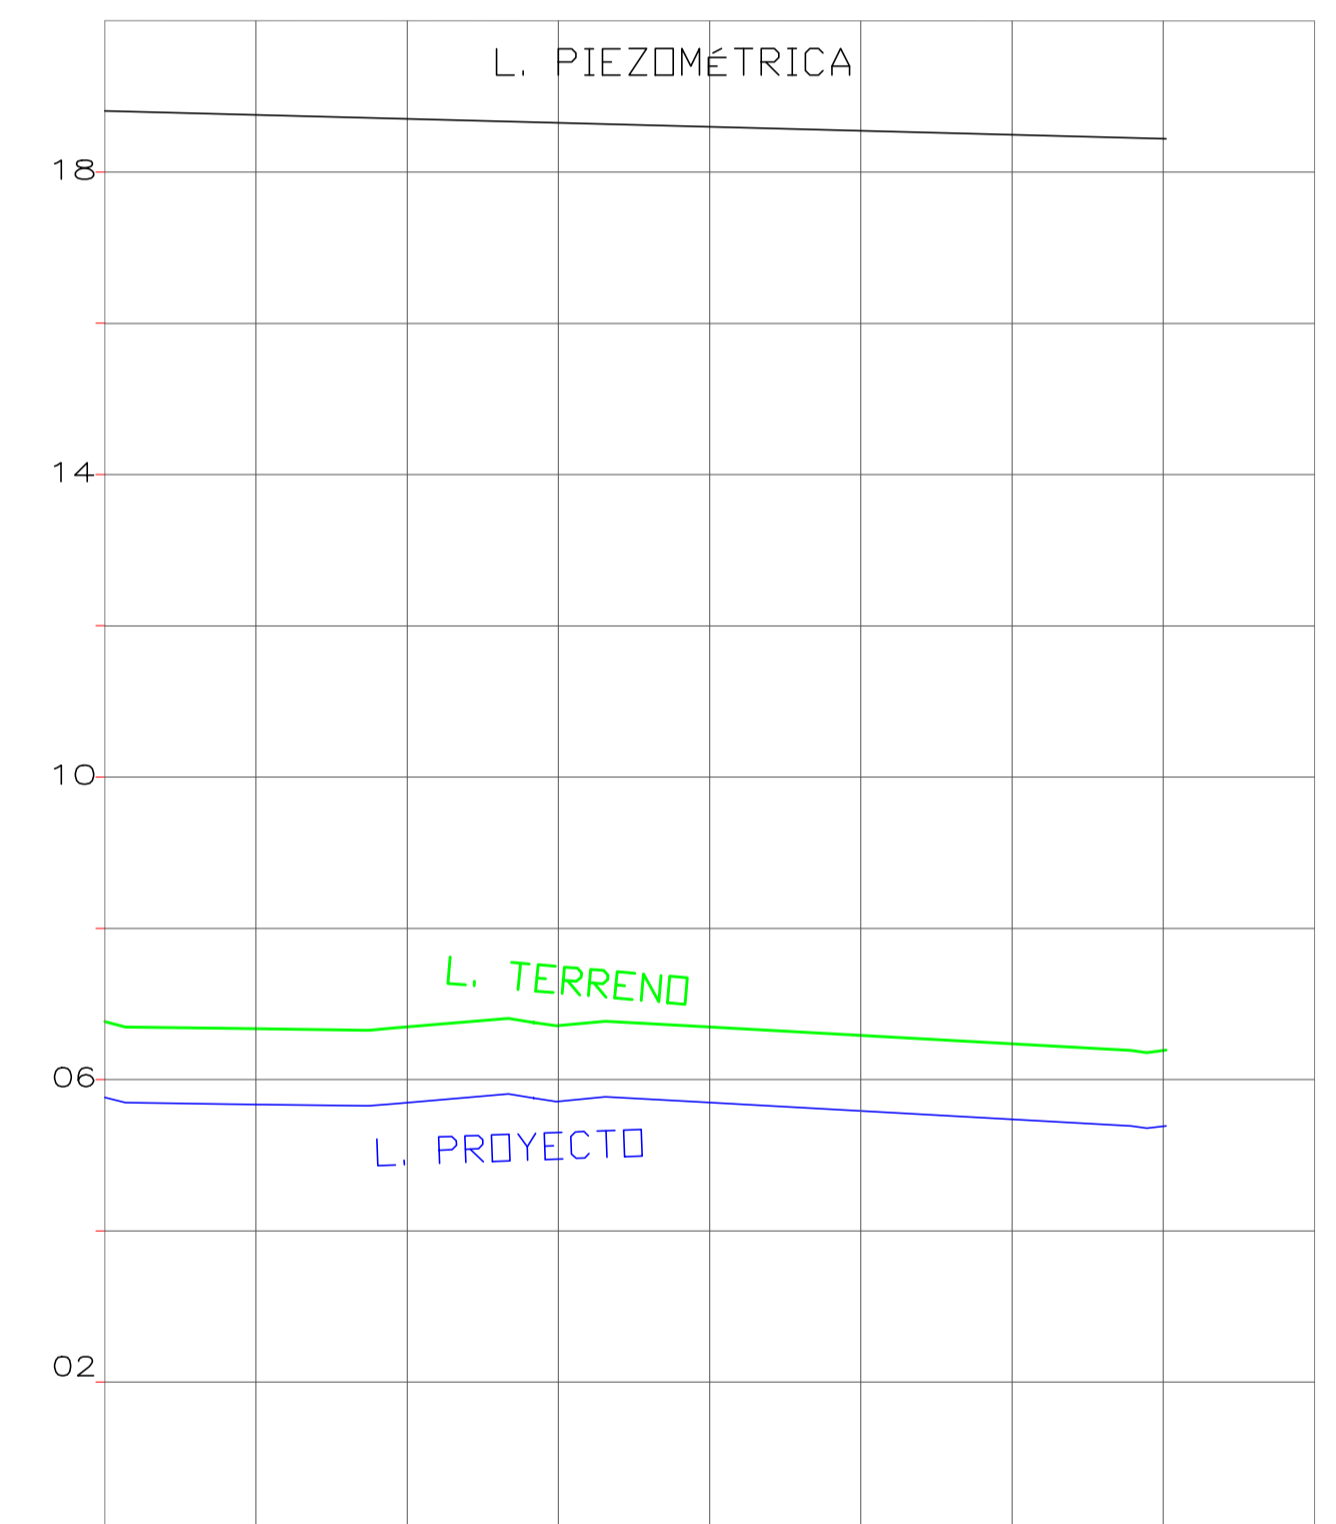

DATOS HIDRAULICOS		DIÁMETRO = 50mm 0.80 Mpa PVC U/Z CAUDAL = 0.49 l/s LONGITUD = 141.92m VELOCIDAD = 0.29 m/s											
CORTE		1.00	1.00	1.00	1.00	1.00	1.00	1.00	1.00	1.00	1.00	1.00	1.00
COTAS	PROYECTO	5.76	5.67	5.69	5.71	5.70	5.58	5.47	5.38				
	TERRENO	6.76	6.67	6.69	6.71	6.70	6.58	6.47	6.38				
ABSCISA		0+000.00	0+020	0+040	0+060	0+080	0+100.00	0+120	0+140				

ESC. HORIZONTAL = 1 / 1000  
ESC. VERTICAL = 1 / 100



**GOBIERNO AUTONOMO DESCENTRALIZADO  
DEL CANTÓN BABA**

**AB. JAEL MELO OLVERA  
ALCALDESA 2023-2027**

OBRA

**ESTUDIOS DE FACTIBILIDAD Y DISEÑOS DEFINITIVOS DE AGUA POTABLE, ALCANTARILLADO SANITARIO Y ALCANTARILLADO PLUVIAL EN LA CABECERA CANTONAL DE BABA Y VARIOS SECTORES RURALES, PARROQUIA ISLA DE BEJUCAL, PARROQUIA GUARE Y RECINTO LA CARMELA DEL CANTÓN BABA, PROVINCIA DE LOS RÍOS**

CONTIENE

**RED DE DISTRIBUCIÓN AGUA POTABLE - PERFILES LONGITUDINALES CABECERA CANTONAL DE BABA**

REVISÓ

ING. MIGUEL VALENCIA  
ADMINISTRADOR DE CONTRATO

REALIZÓ

ING. HUGO RODRIGUEZ  
CONSULTOR

REVISÓ

PROYACONST S.A.  
FISCALIZACIÓN

ESCALA

**INDICADAS**

FECHA

**AGOSTO 2024**

LAMINA

**REDAP-BABA-31**