



### PERFIL LONGITUDINAL RAMAL "R64"

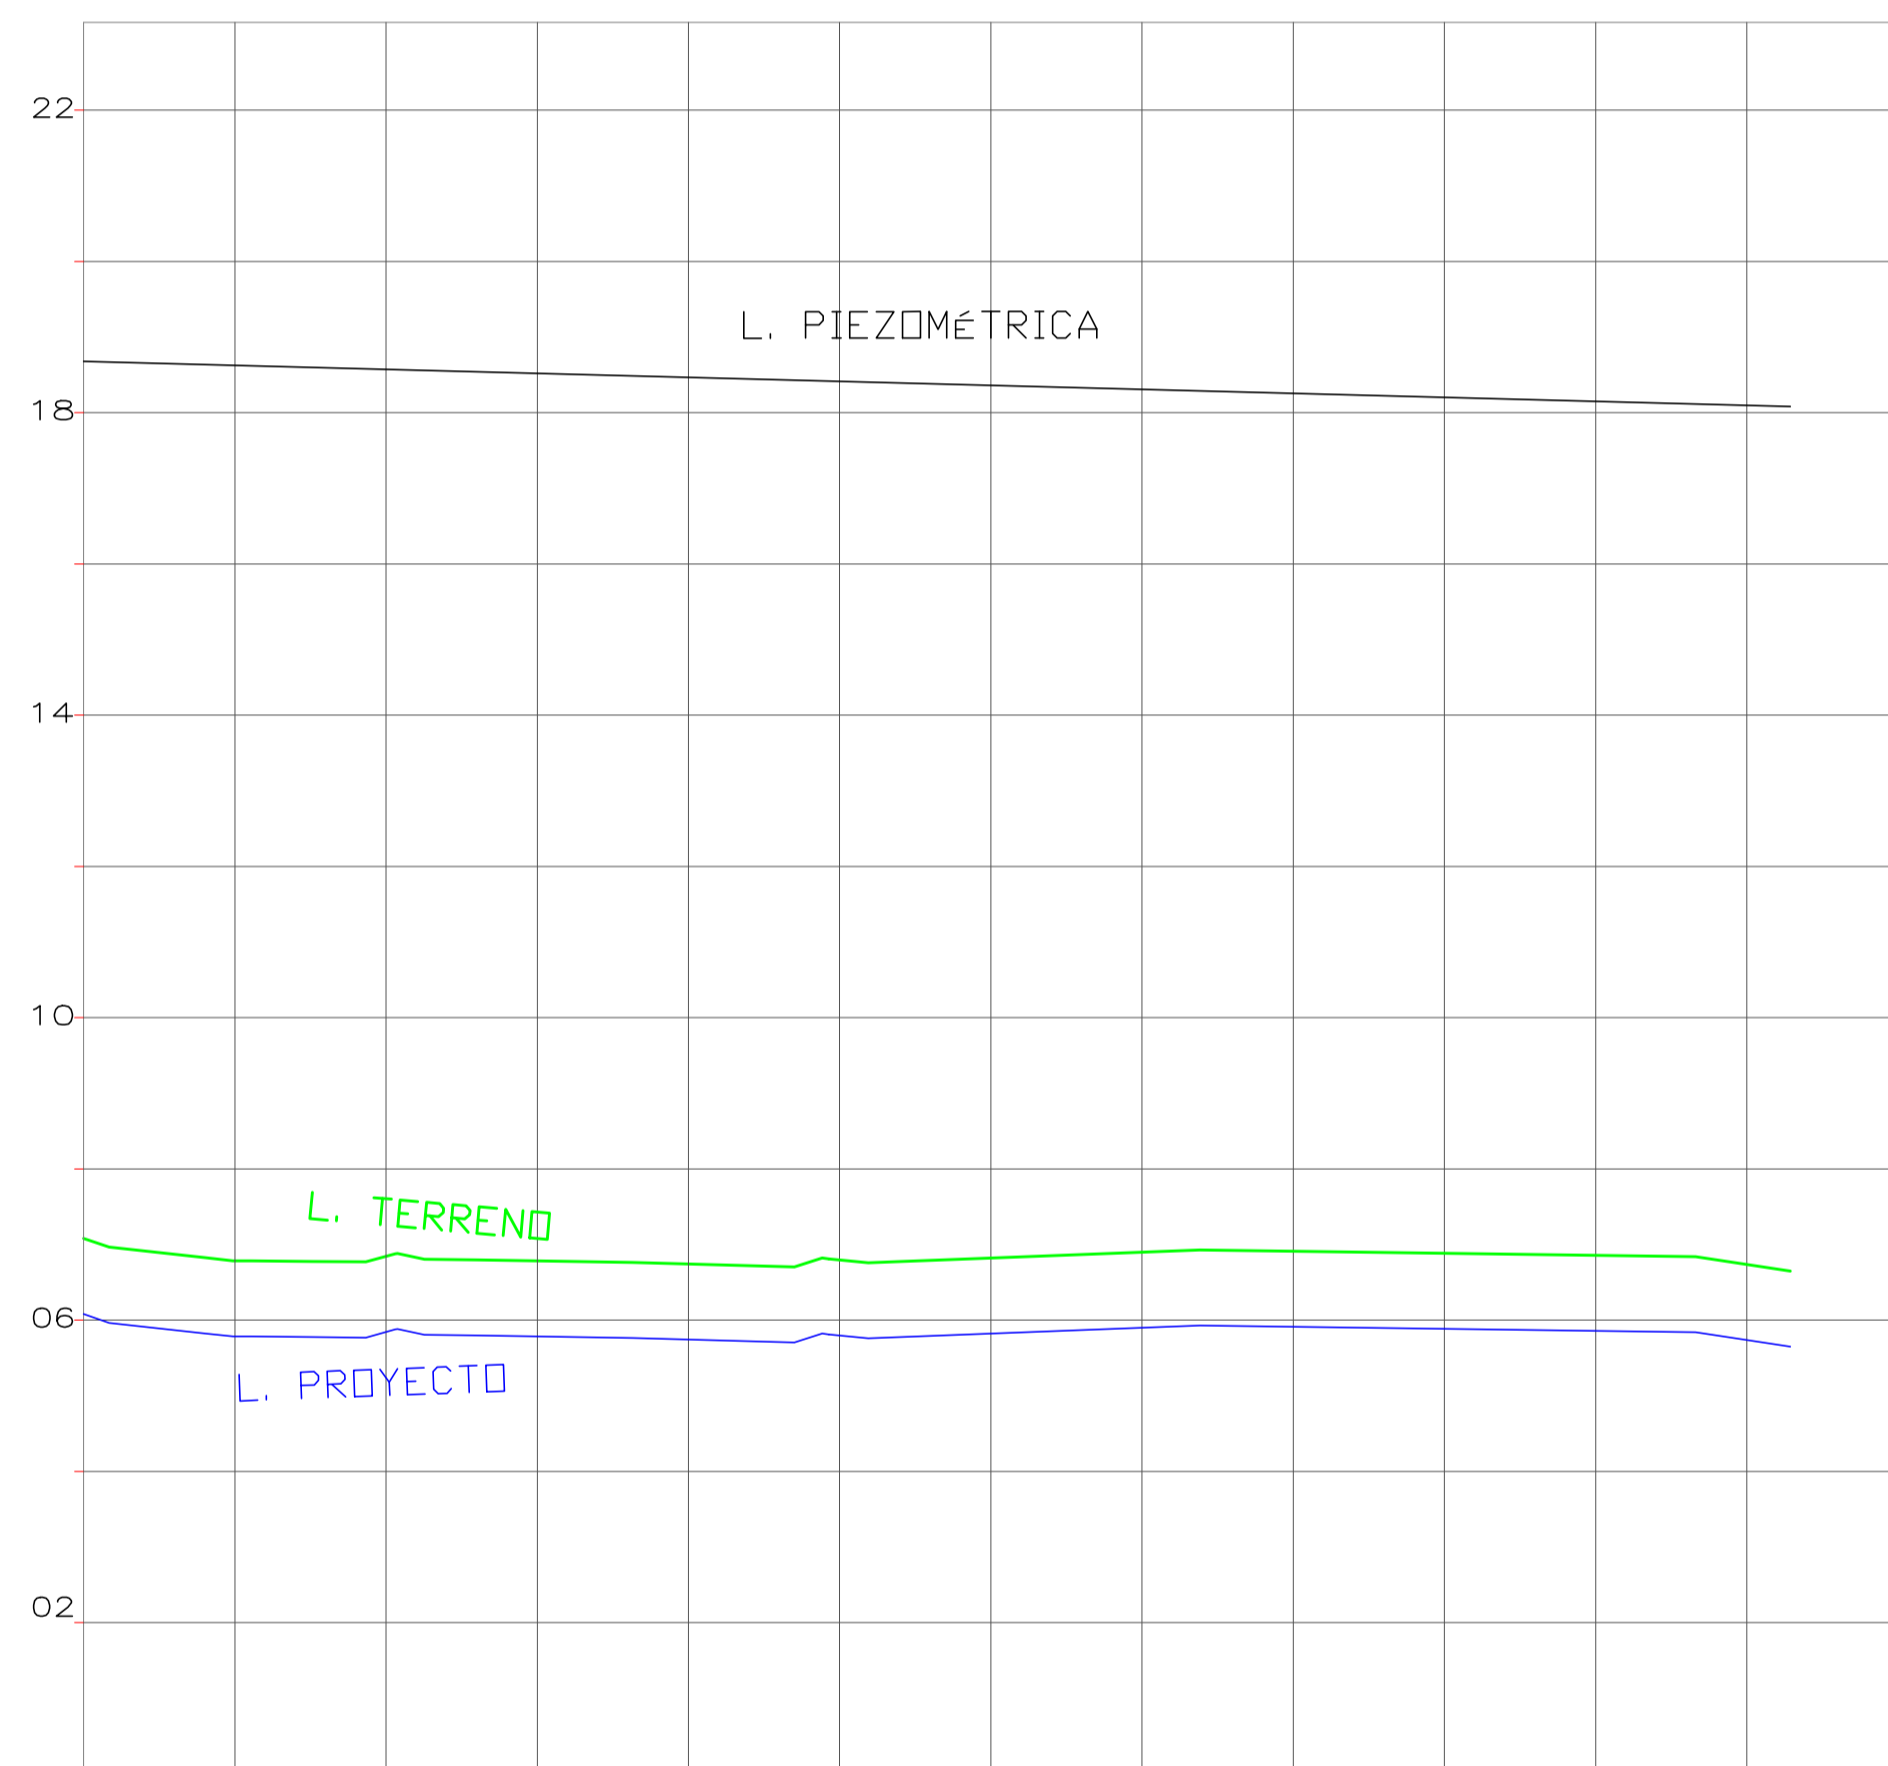

DATOS HIDRAULICOS		DIÁMETRO = 50mm 0.80 Mpa PVC U/Z CAUDAL = 0.62 l/s LONGITUD = 225.78m VELOCIDAD = 0.36 m/s																					
CORTE		1.00																					
COTAS	PROYECTO	6.08	5.78	5.84	5.78	5.74	5.79	5.82	5.90	5.91	5.88	5.85	5.73										
	TERRENO	7.08	6.78	6.84	6.78	6.74	6.79	6.82	6.90	6.91	6.88	6.85	6.73										
ABSCISA		0+000.00	0+020	0+040	0+060	0+080	0+100.00	0+120.00	0+140.00	0+160.00	0+180.00	0+200.00	0+220.00	0+240.00									

### PERFIL LONGITUDINAL RAMAL "R65"

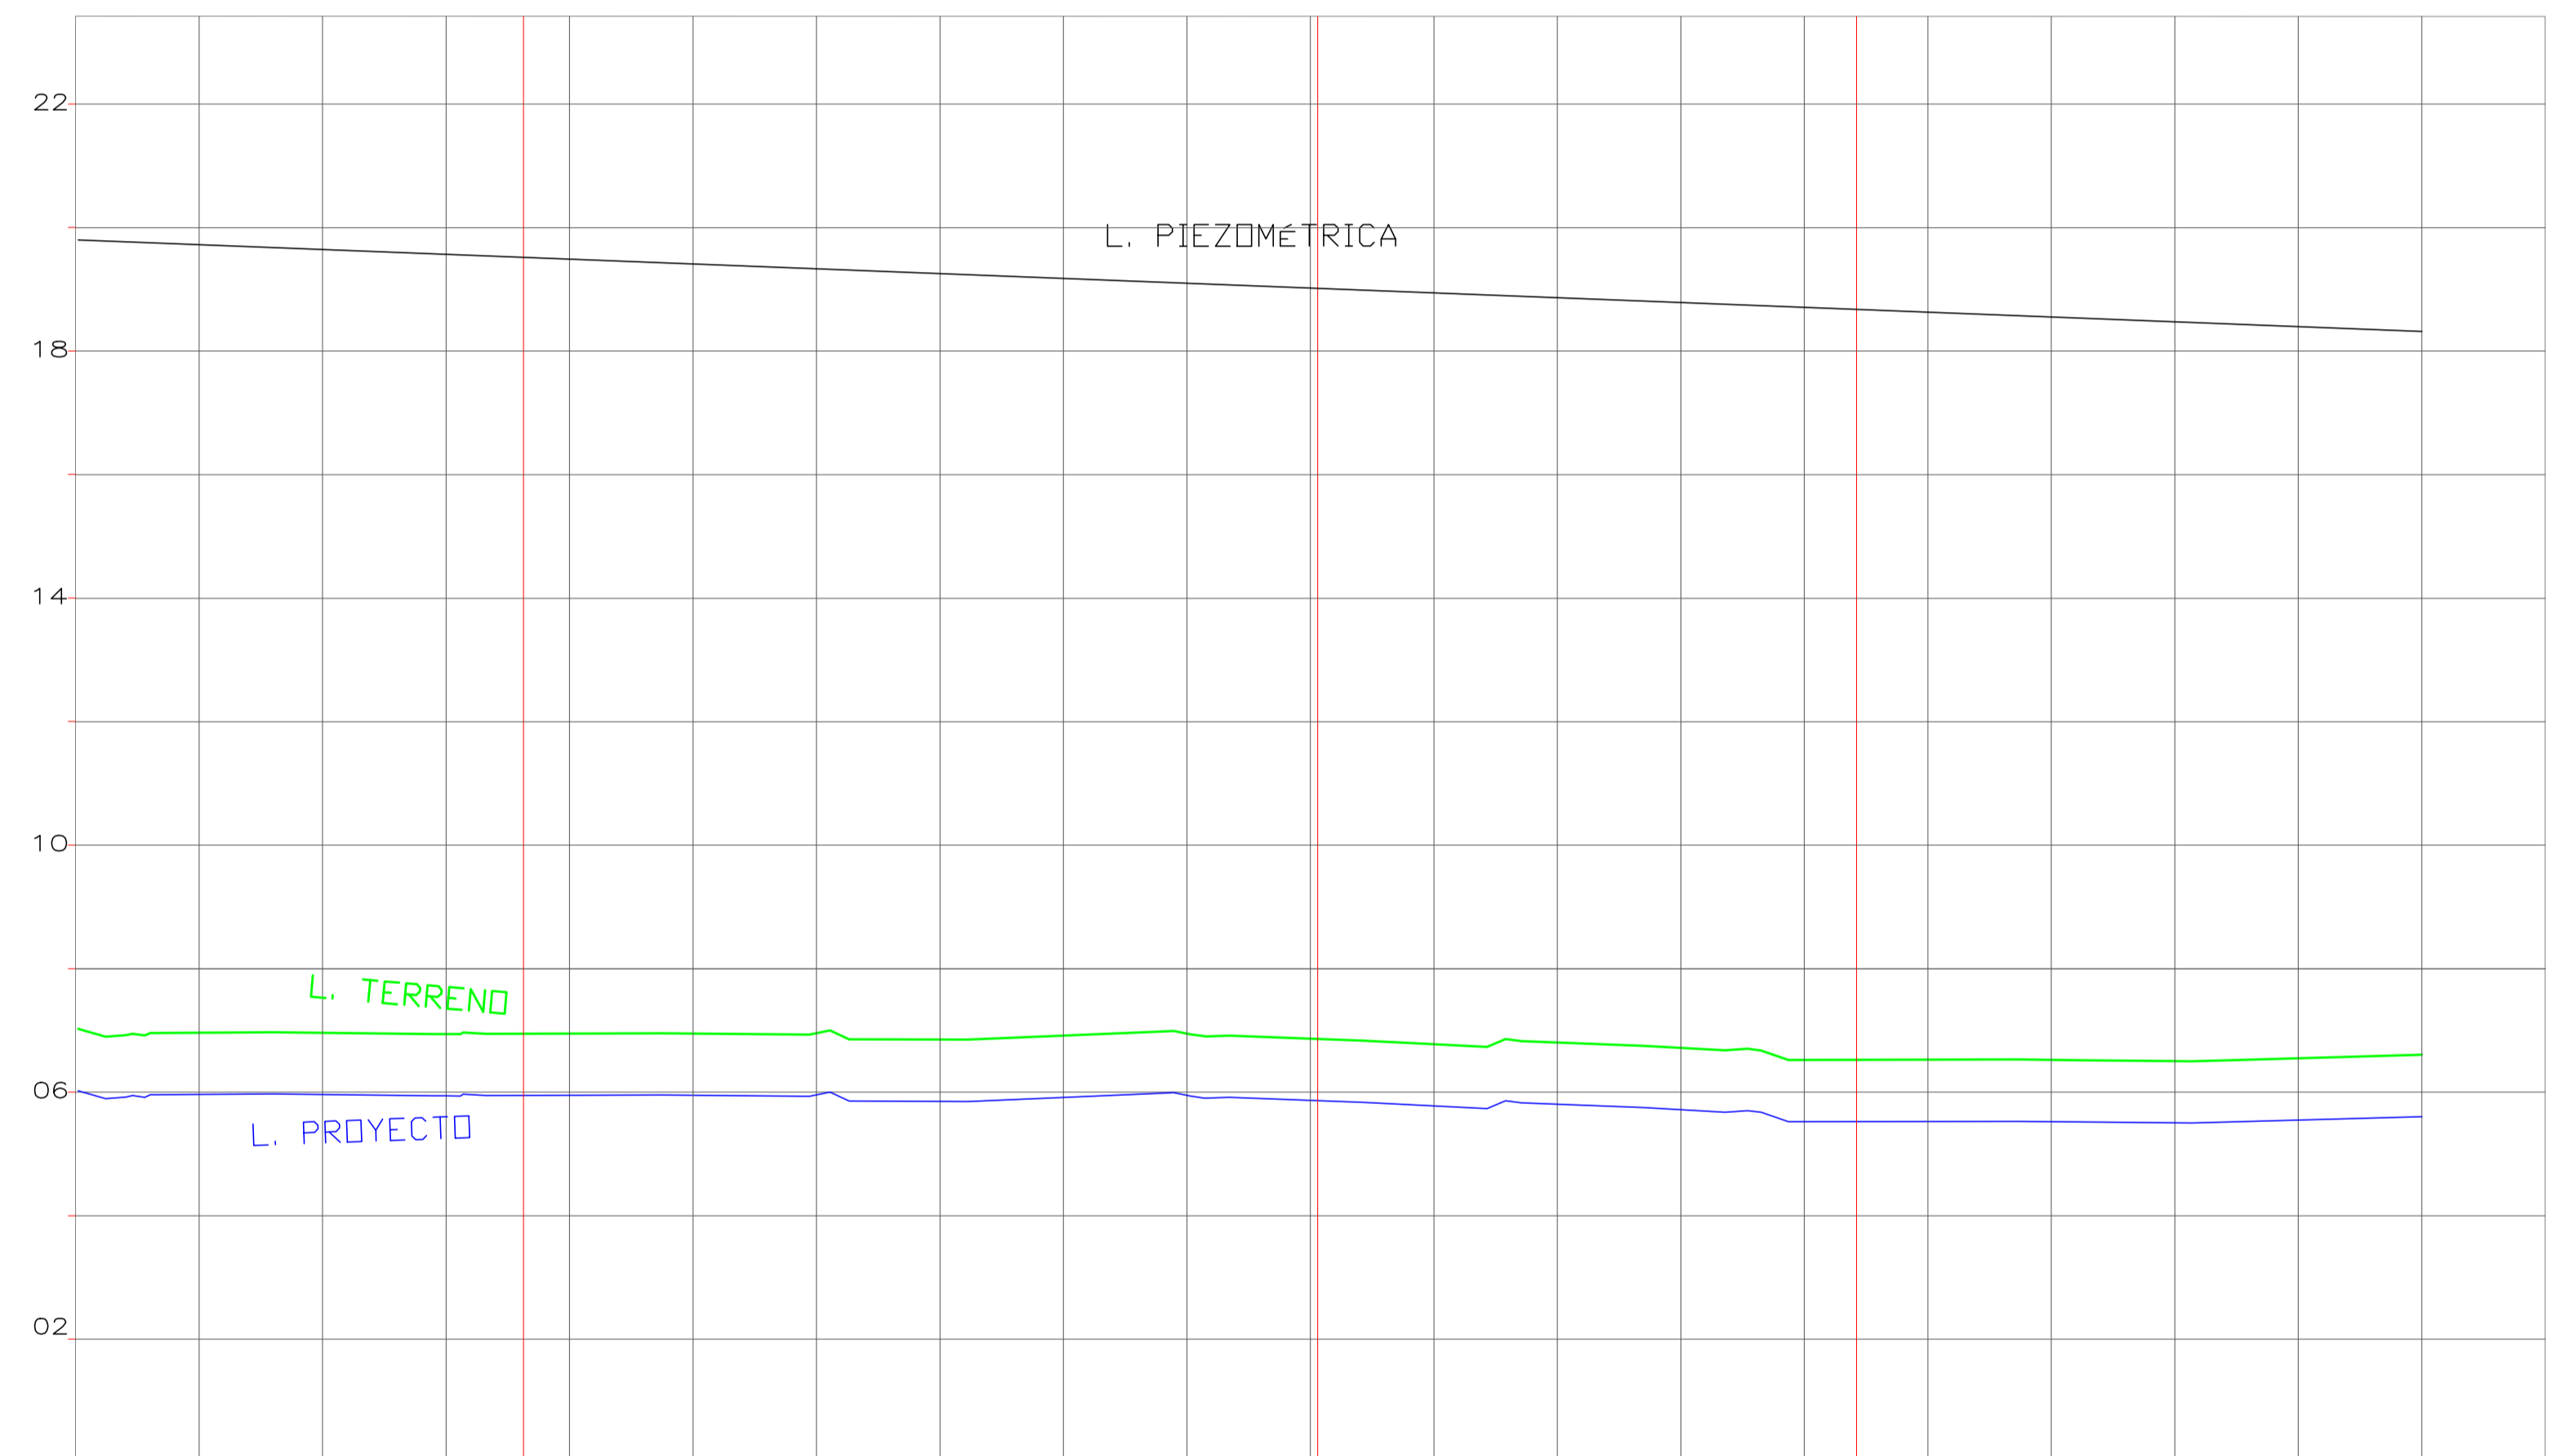

DATOS HIDRAULICOS		DIÁMETRO = 50mm 0.80 Mpa PVC U/Z CAUDAL = 0.26 l/s LONGITUD = 72.55m VELOCIDAD = 0.15 m/s				DIÁMETRO = 75mm 0.63 Mpa PVC U/Z CAUDAL = 2.44 l/s LONGITUD = 128.64m VELOCIDAD = 0.61 m/s				DIÁMETRO = 63mm 0.63 Mpa PVC U/Z CAUDAL = 1.39 l/s LONGITUD = 87.27m VELOCIDAD = 0.49 m/s				DIÁMETRO = 50mm 0.80 Mpa PVC U/Z CAUDAL = 0.60 l/s LONGITUD = 91.54m VELOCIDAD = 0.35 m/s									
CORTE		1.00				1.00				1.00				1.00									
COTAS	PROYECTO	6.03	5.97	5.97	5.95	5.96	5.96	5.96	5.96	5.86	5.92	5.96	5.88	5.79	5.81	5.72	5.53	5.53	5.53	5.51	5.56	5.60	5.60
	TERRENO	7.03	6.97	6.97	6.95	6.96	6.96	6.96	6.96	6.86	6.92	6.96	6.88	6.79	6.81	6.72	6.53	6.53	6.53	6.51	6.56	6.60	6.60
ABSCISA		0+000.00	0+020	0+040	0+060	0+080	0+100.00	0+120	0+140	0+160	0+180	0+200.00	0+220	0+240	0+260	0+280	0+300.00	0+320	0+340	0+360	0+380	0+400.00	

ESC. HORIZONTAL = 1 / 1000  
ESC. VERTICAL = 1 / 100



**GOBIERNO AUTONOMO DESCENTRALIZADO  
DEL CANTÓN BABA**

**AB. Jael MeLO OLVERA  
ALCALDESA 2023-2027**

OBRA

**ESTUDIOS DE FACTIBILIDAD Y DISEÑOS DEFINITIVOS DE AGUA POTABLE, ALCANTARILLADO SANITARIO Y ALCANTARILLADO PLUVIAL EN LA CABECERA CANTONAL DE BABA Y VARIOS SECTORES RURALES, PARROQUIA ISLA DE BEJUCAL, PARROQUIA GUARE Y RECINTO LA CARMELA DEL CANTÓN BABA, PROVINCIA DE LOS RÍOS**

CONTIENE

**RED DE DISTRIBUCIÓN AGUA POTABLE - PERFILES LONGITUDINALES CABECERA CANTONAL DE BABA**

REVISÓ

ING. MIGUEL VALENCIA  
ADMINISTRADOR DE CONTRATO

REALIZÓ

ING. HUGO RODRIGUEZ  
CONSULTOR

REVISÓ

PROYACONST S.A.  
FISCALIZACIÓN

ESCALA

**INDICADAS**

FECHA

**AGOSTO 2024**

LAMINA

**REDAP-BABA-35**