


LISTA DE ACCESORIOS POZO 3				
NOMENCLATURA	DESCRIPCIÓN DE ACCESORIOS	DIMENSIONES	UNIDAD	CANTIDAD
a	Bomba sumergida trifásica tipo turbina	50HP - 60Hz	u	1.00
b	Adaptador M PVC C/R E/C	160 mm - 6"	u	4.00
c	Adaptador E corto U/Z	160 mm	u	2.00
d	Codo PVC-P E/C 90°	160 mm	u	2.00
e	Tubería PVC U/Z	160mm 0.80 Mpa	m	52.00
f	Tubería PVC E/C	160mm 0.80 Mpa	m	3.00
g	Cruz H.G	6"	u	1.00
h	Tapón acero	6"	u	1.00
i	Manómetro de glicerina	0-250 PSI	u	1.00
j	Bushing H.G	1/2"-1/4"	u	1.00
k	Union H.G	1/2"	u	1.00
l	Brida PVC E/C	160 mm	u	8.00
m	Válvula de compuerta BR	160 mm	u	2.00
n	Medidor de caudal HF BR	6"	u	1.00
o	Válvula check HF BR	6"	u	1.00
p	Codo corto U/Z 90°	160 mm	u	2.00
q	Cable acero inoxidable min 2kN	D=1/4"	m	100.00
r	Grillete alta resistencia	1/4"	u	12.00
s	Guardacable	D=1/4"	u	4.00
t	Tapá acero e=6mm	35x35 cm	u	1.00
u	Gancho de acero diametro 5cm	18mm	u	2.00
v	Reductor buje PVC E/C	200 a 160 mm	u	1.00

IMPLANTACIÓN DE POZO N°3
Escala: 1:75

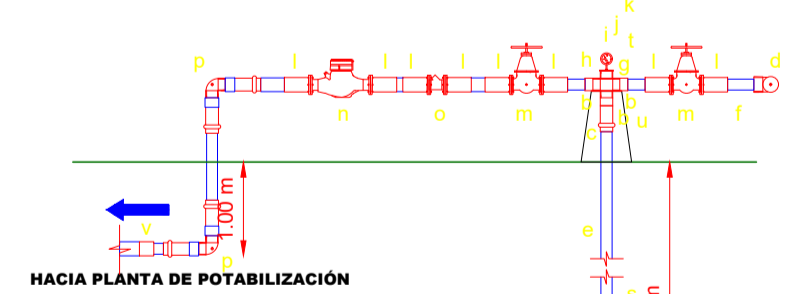

ELEVACIÓN DE POZO N°3
Escala: 1:75

IMPLANTACIÓN PLANTA DE POTABILIZACIÓN
Escala: 1:75

LABORATORIO

CASA GENERADOR

GOBIERNO AUTONOMO DESCENTRALIZADO
DEL CANTÓN BABA

AB. Jael MeLO OLVERA
ALCALDESA 2023-2027

OBRA
ESTUDIOS DE FACTIBILIDAD Y DISEÑOS DEFINITIVOS DE AGUA POTABLE, ALCANTARILLADO SANITARIO Y ALCANTARILLADO PLUVIAL EN LA CABECERA CANTONAL DE BABA Y VARIOS SECTORES RURALES, PARROQUIA ISLA DE BEJUCAL, PARROQUIA GUARE Y RECINTO LA CARMELA DEL CANTÓN BABA, PROVINCIA DE LOS RÍOS

CONTIENE
- IMPLANTACIÓN PLANTA DE POTABILIZACIÓN
- IMPLANTACIÓN Y ELEVACIÓN DE POZO 1
- IMPLANTACIÓN Y ELEVACIÓN DE POZO 3

REVISÓ
ING. MIGUEL VALENCIA
ADMINISTRADOR DE CONTRATO

REALIZÓ
ING. HUGO RODRIGUEZ
CONSULTOR

REVISÓ
PROYJACONST S.A.
FISCALIZACIÓN

ESCALA
INDICADAS

FECHA
AGOSTO 2024

LAMINA
PTAP-BABA- 02