



ESC. HORIZONTAL = 1 / 1000
 ESC. VERTICAL = 1 / 100

PERFIL LONGITUDINAL RAMAL "R9"

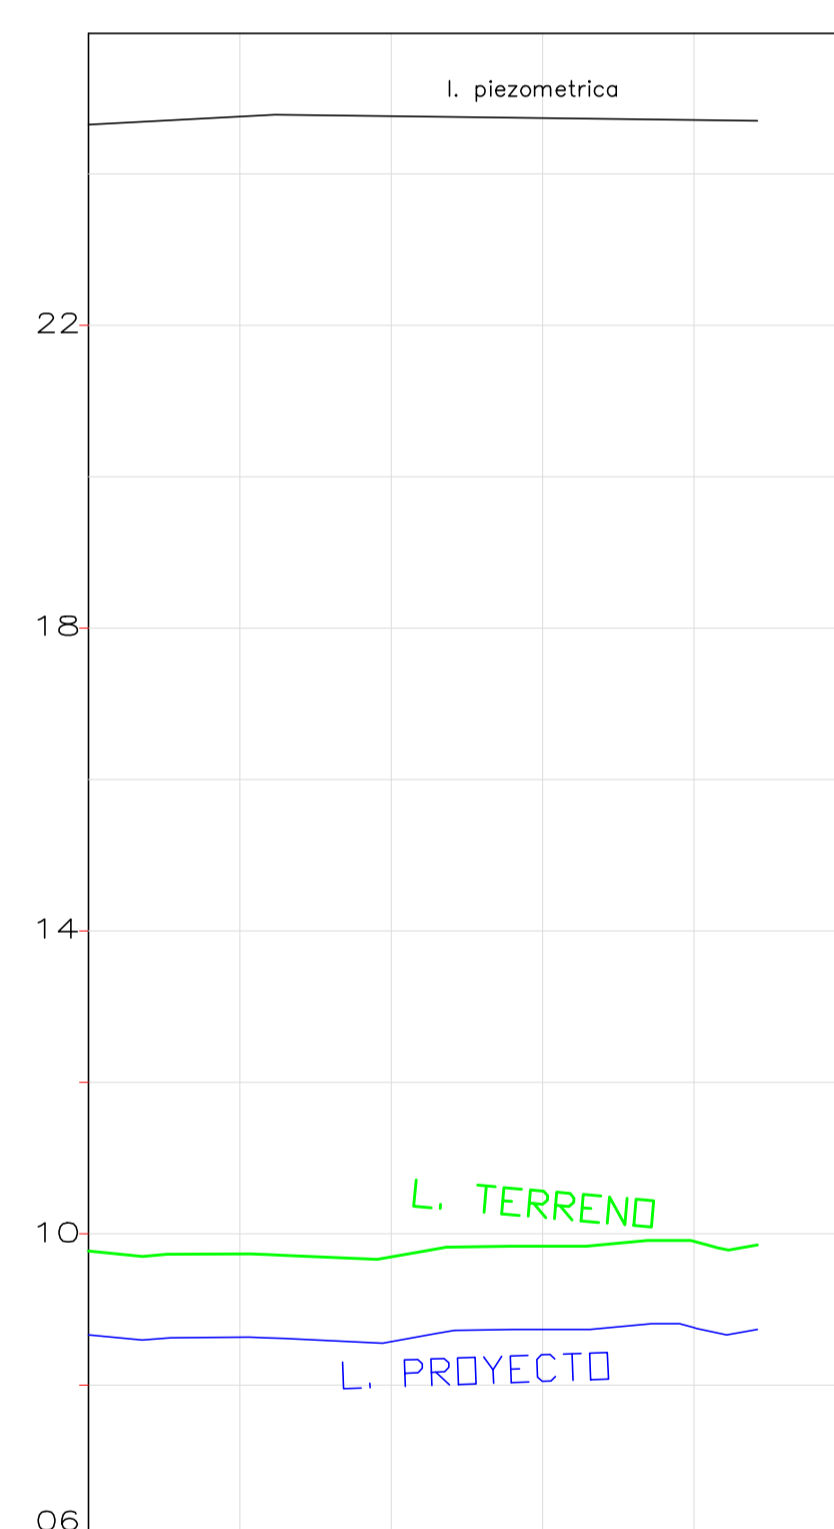


DATOS HIDRAULICOS		DIÁMETRO = 63mm PVC E/C 0.80 Mpa CAUDAL = 0.14 l/s LONGITUD = 88.00m VELOCIDAD = 0.05m/s				
CORTE		0+000.00	0+020.00	0+040.00	0+060.00	0+080.00
COTAS	PROYECTO	8.61	8.63	8.58	8.74	8.76
	TERRENO	9.77	9.73	9.68	9.84	9.90
ABSCISA		0+000.00	0+020.00	0+040.00	0+060.00	0+080.00

PERFIL LONGITUDINAL RAMAL "R10"

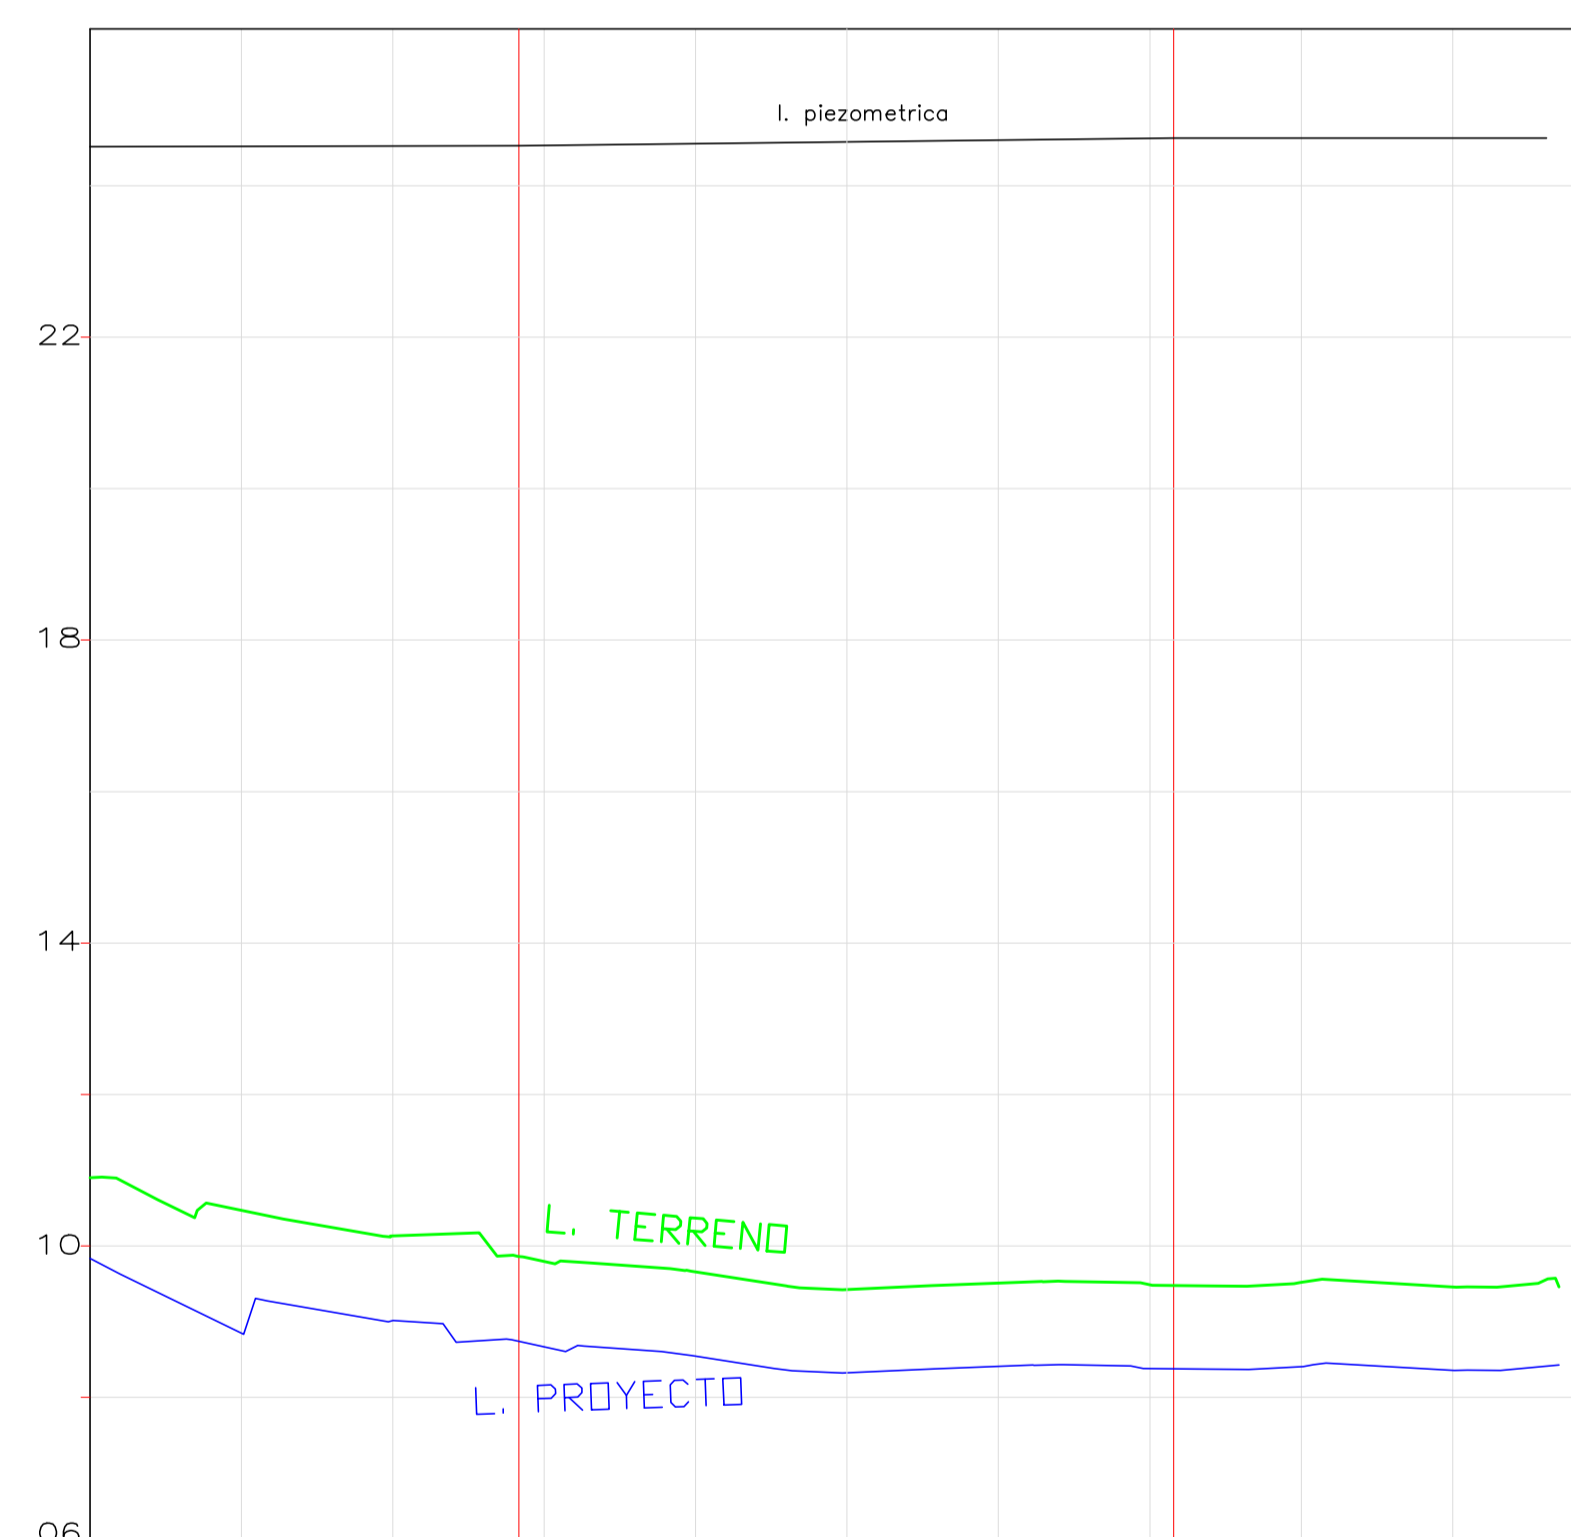


DATOS HIDRAULICOS		DIÁMETRO = 50mm PVC E/C 0.80 Mpa CAUDAL = 0.14 l/s LONGITUD = 57.00m VELOCIDAD = 0.08m/s		DIÁMETRO = 50mm PVC E/C 0.80 Mpa CAUDAL = 0.12 l/s LONGITUD = 87.00m VELOCIDAD = 0.07m/s		DIÁMETRO = 40mm PVC E/C 1.00 Mpa CAUDAL = 0.01 l/s LONGITUD = 49.00m VELOCIDAD = 0.01m/s				
CORTE		0+000.00	0+020.00	0+040.00	0+060.00	0+080.00	0+100.00	0+120.00	0+140.00	0+160.00
COTAS	PROYECTO	9.84	8.85	9.01	8.54	8.32	8.41	8.38	8.41	8.36
	TERRENO	10.90	10.47	10.13	9.79	9.66	9.42	9.51	9.43	9.52
ABSCISA		0+000.00	0+020.00	0+040.00	0+060.00	0+080.00	0+100.00	0+120.00	0+140.00	0+160.00

PERFIL LONGITUDINAL RAMAL "R11" PERFIL LONGITUDINAL RAMAL "R12"

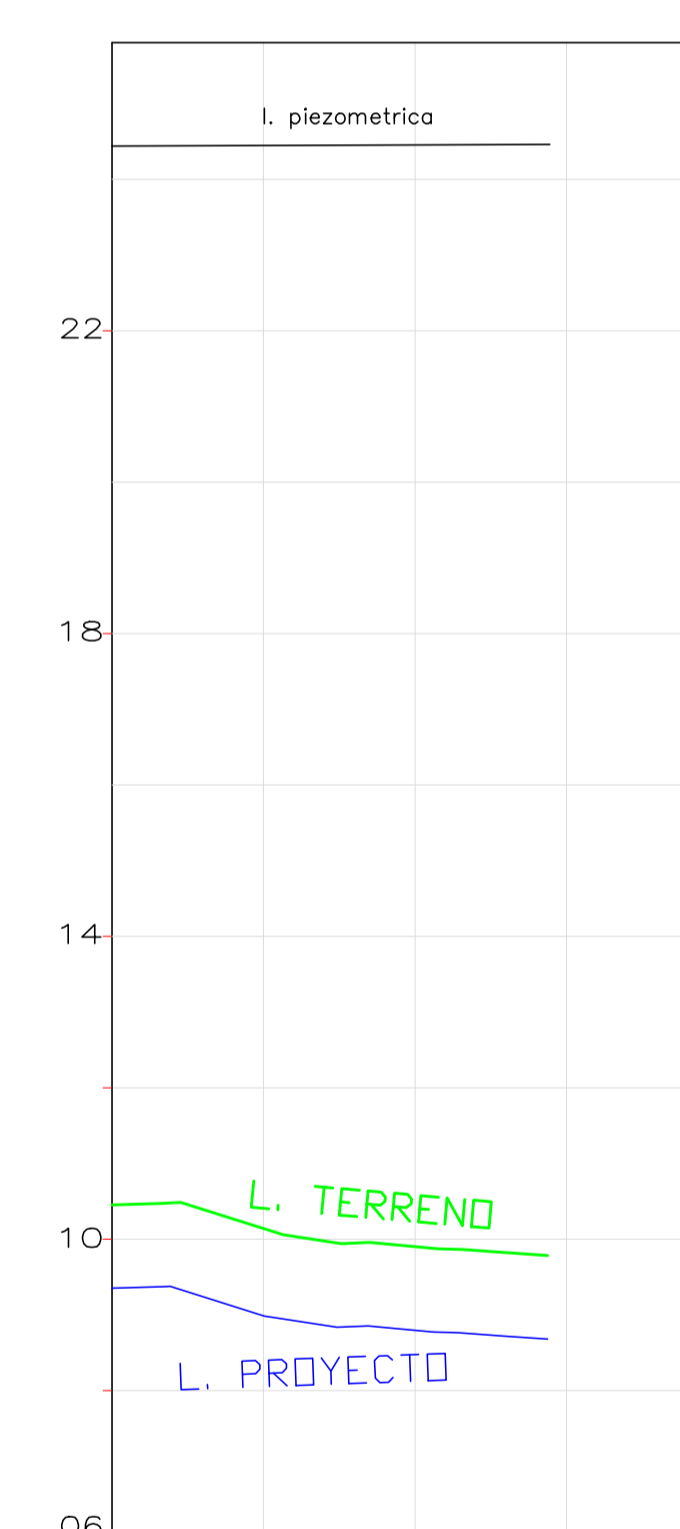

DATOS HIDRAULICOS		DIÁMETRO = 50mm PVC E/C 0.80 Mpa CAUDAL = 0.06 l/s LONGITUD = 58.00 m VELOCIDAD = 0.03 m/s		
CORTE		0+000.00	0+020.00	0+040.00
COTAS	PROYECTO	9.35	8.99	8.80
	TERRENO	10.46	10.14	9.90
ABSCISA		0+000.00	0+020.00	0+040.00

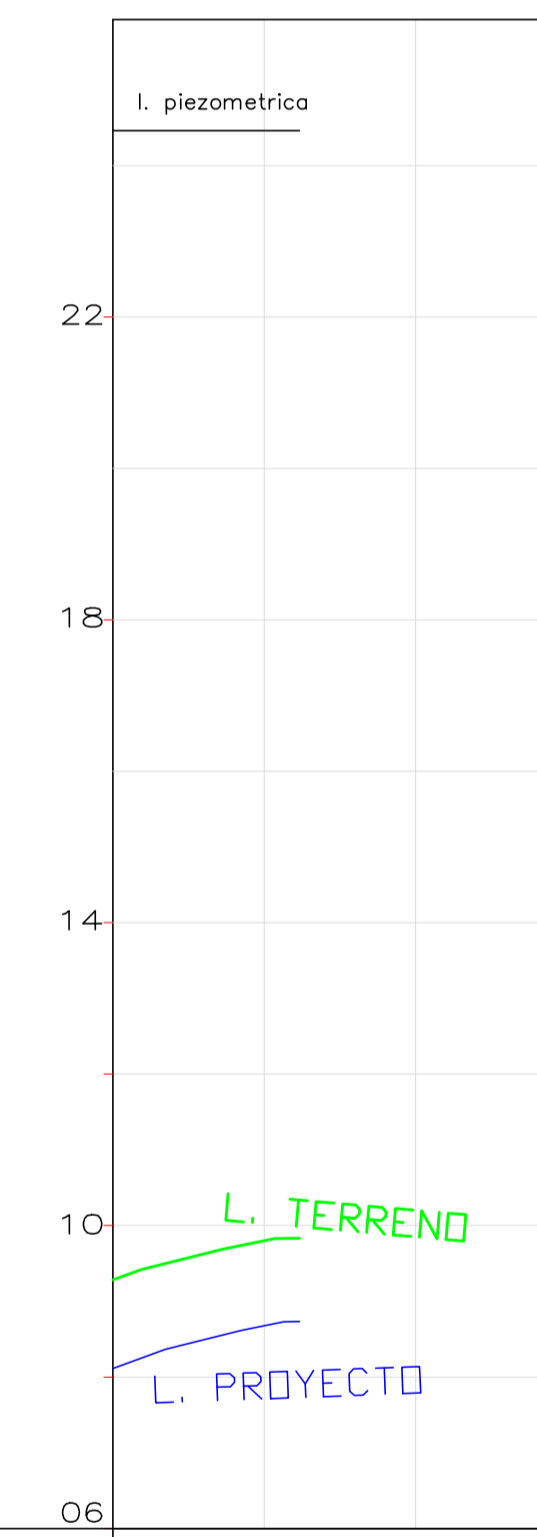

DATOS HIDRAULICOS		DIÁMETRO = 40mm PVC E/C 1.00 Mpa CAUDAL = 0.01 l/s LONGITUD = 25.00m VELOCIDAD = 0.01m/s	
CORTE		0+000.00	0+020.00
COTAS	PROYECTO	8.11	8.68
	TERRENO	9.28	9.80
ABSCISA		0+000.00	0+020.00



GOBIERNO AUTONOMO DESCENTRALIZADO
 DEL CANTÓN BABA

AB. Jael MeLO OLVERA
 ALCALDESA 2023-2027

OBRA
ESTUDIOS DE FACTIBILIDAD Y DISEÑOS DEFINITIVOS DE AGUA POTABLE, ALCANTARILLADO SANITARIO Y ALCANTARILLADO PLUVIAL EN LA CABECERA CANTONAL DE BABA Y VARIOS SECTORES RURALES, PARROQUIA ISLA DE BEJUCAL, PARROQUIA GUARE Y RECINTO LA CARMELA DEL CANTÓN BABA, PROVINCIA DE LOS RÍOS

CONTIENE
 RED DE DISTRIBUCIÓN AGUA POTABLE - PERFILES LONGITUDINALES
 CENTRO POBLADO DE GUARE

REVISÓ
 ING. MIGUEL VALENCIA
 ADMINISTRADOR DE CONTRATO

REALIZÓ
 ING. HUGO RODRIGUEZ
 CONSULTOR

REVISÓ
 PROYJACONST S.A.
 FISCALIZACION

ESCALA
 INDICADAS

FECHA
 AGOSTO 2024

LAMINA
 REDAP-GUARE-09