



PERFIL LONGITUDINAL RAMAL "R3"

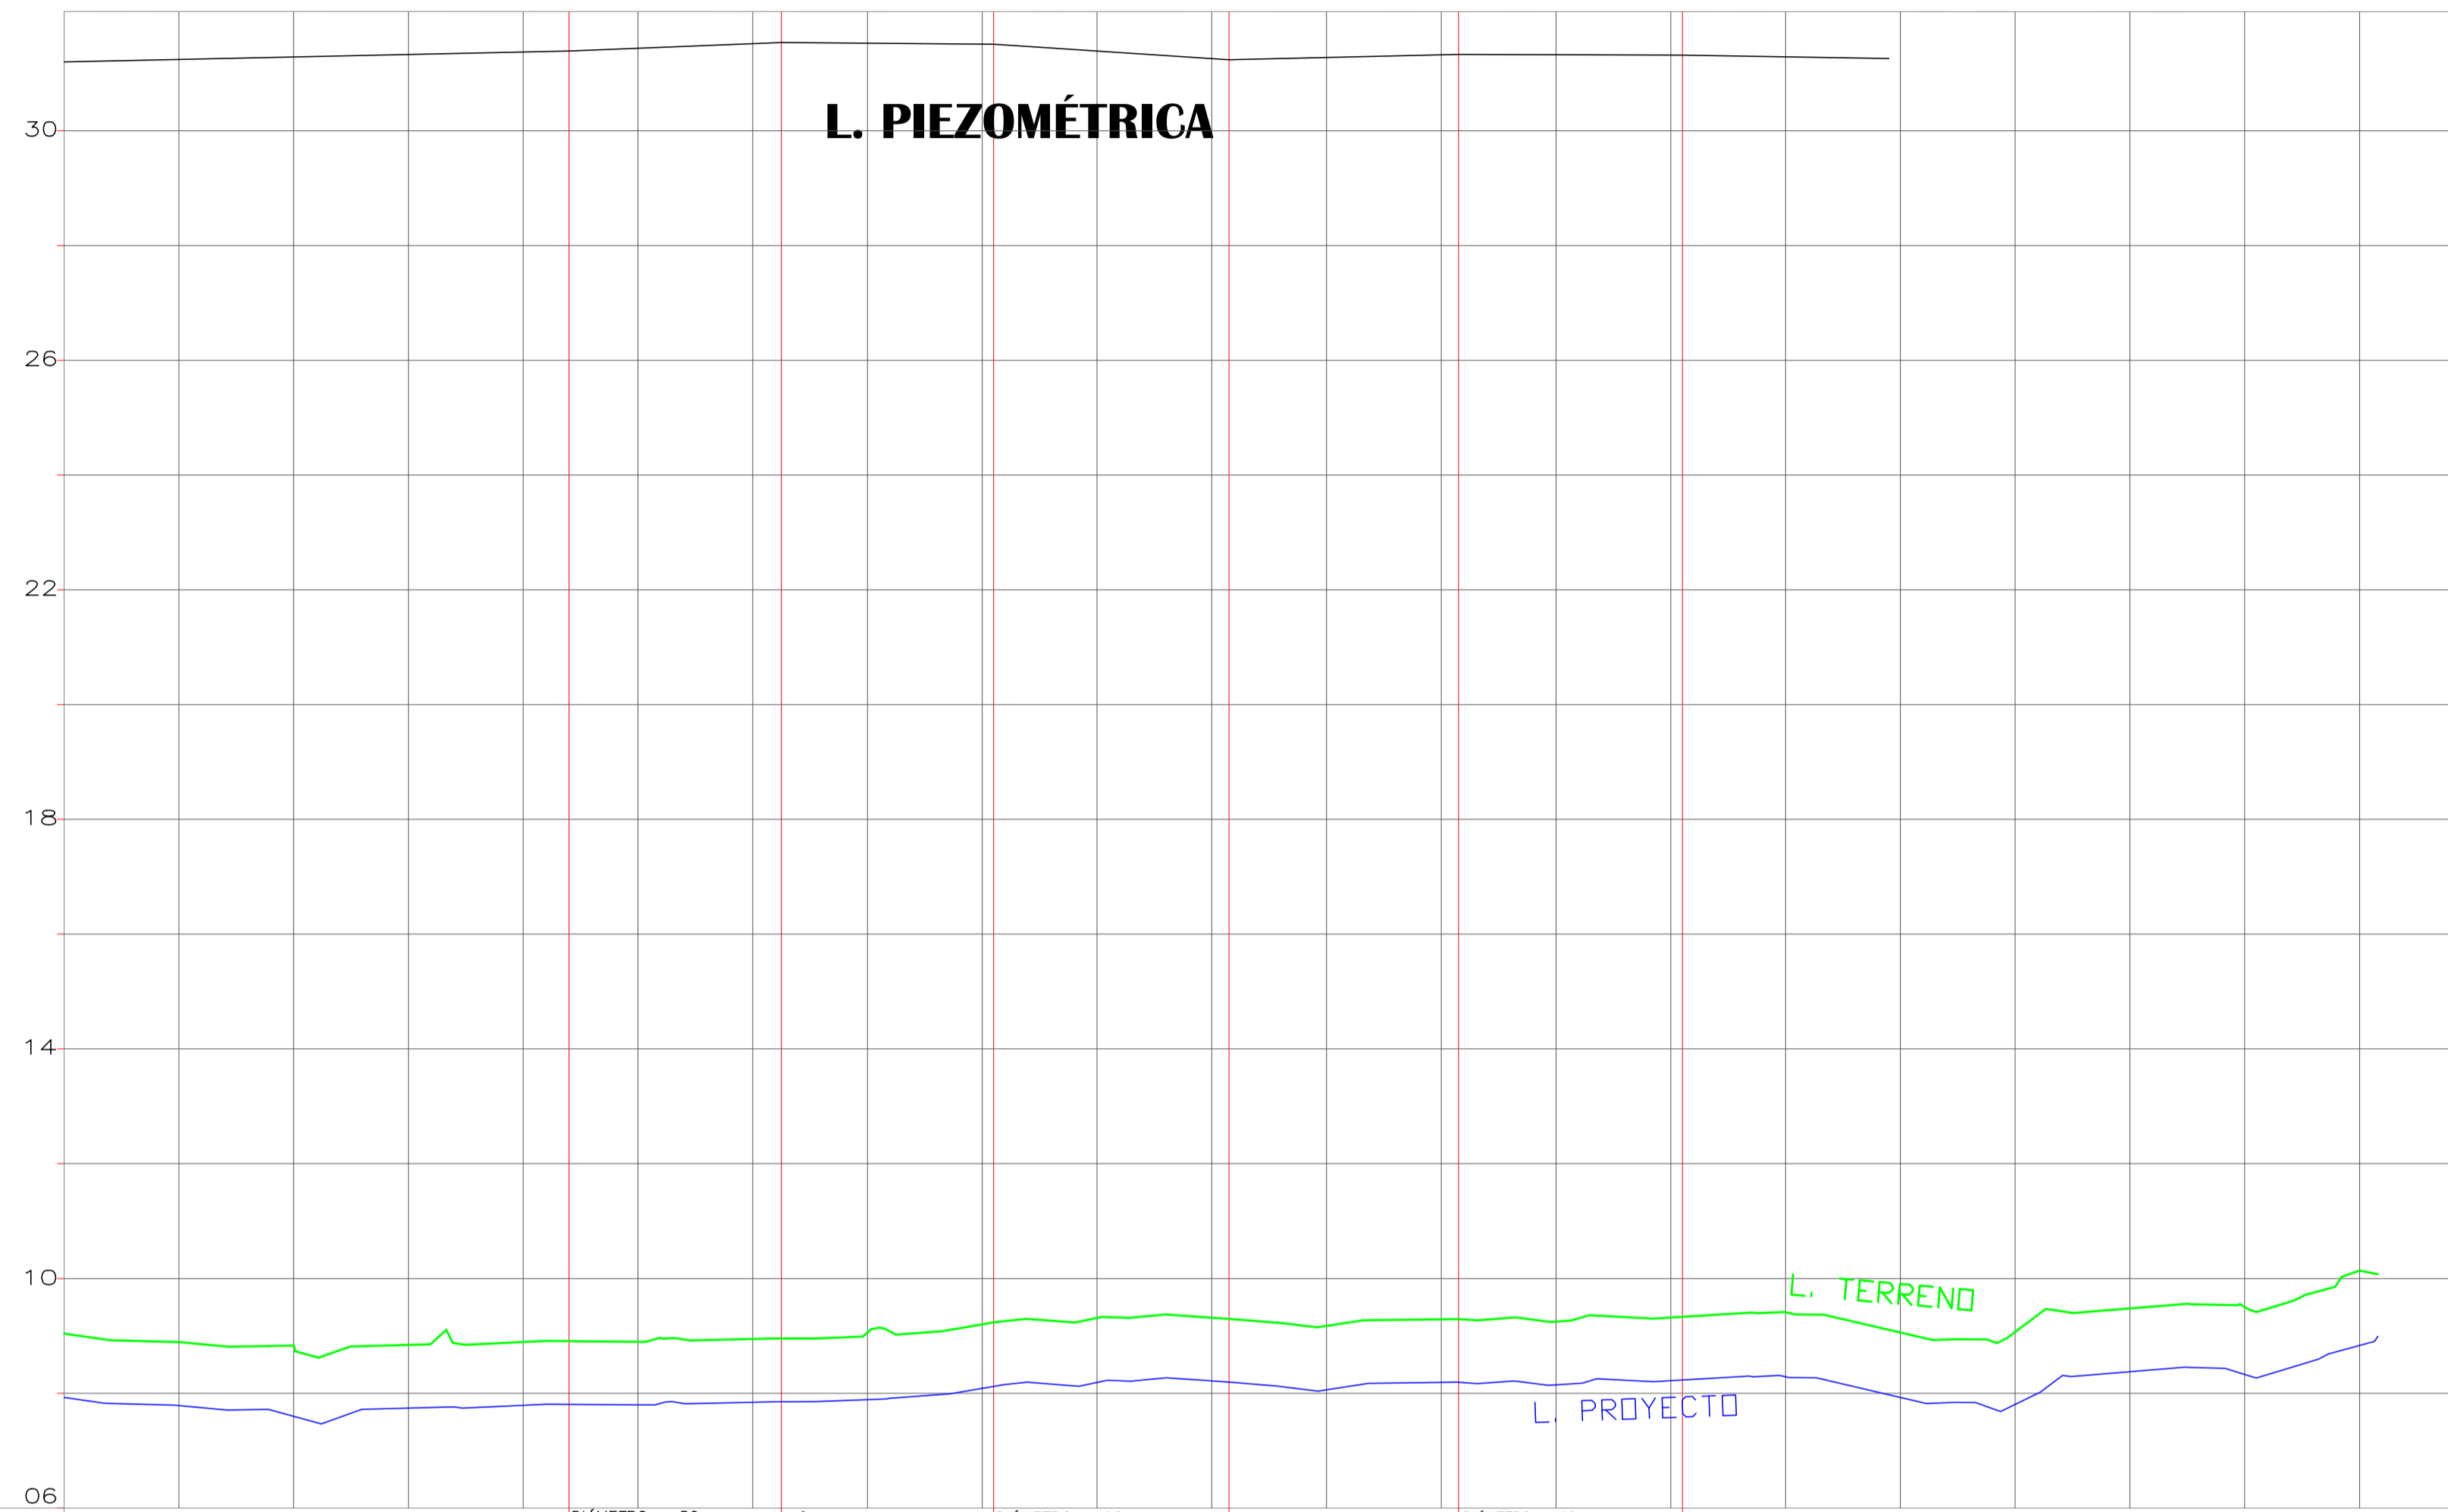

DATOS HIDRAULICOS		DIÁMETRO = 40mm CAUDAL = 0.17 l/s VELOCIDAD = 0.16 m/s	LONGITUD = 88.00 m PÉRDIDA = 0.10 m	DIÁMETRO = 50mm CAUDAL = 0.27 l/s VELOCIDAD = 0.16 m/s LONGITUD = 37.00 m PÉRDIDA = 0.03 m	DIÁMETRO = 50mm CAUDAL = 0.09 l/s VELOCIDAD = 0.05 m/s LONGITUD = 37.00 m PÉRDIDA = 0.00 m	DIÁMETRO = 90mm CAUDAL = 0.27 l/s VELOCIDAD = 0.05 m/s LONGITUD = 41.00 m PÉRDIDA = 0.00 m	DIÁMETRO = 90mm CAUDAL = 0.44 l/s VELOCIDAD = 0.08 m/s LONGITUD = 40.00 m PÉRDIDA = 0.00 m	DIÁMETRO = 90mm CAUDAL = 0.52 l/s VELOCIDAD = 0.11 m/s LONGITUD = 39.00 m PÉRDIDA = 0.01 m	DIÁMETRO = 90mm CAUDAL = 0.85 l/s VELOCIDAD = 0.15 m/s	LONGITUD = 36.00 m PÉRDIDA = 0.01 m												
COTAS	PROYECTO	7.93	7.79	7.60	7.74	7.79	7.80	7.84	7.89	8.08	8.19	8.21	8.06	8.15	8.22	8.29	7.93	7.60	8.38	8.33	8.83	
	TERRENO	9.04	8.89	8.83	8.84	8.89	8.90	8.94	9.06	9.20	9.31	9.32	9.17	9.25	9.32	9.41	9.06	9.07	9.48	9.50	10.14	8.83
ABSCISA		0+000.00	0+020.00	0+040.00	0+060.00	0+080.00	0+100.00	0+120.00	0+140.00	0+160.00	0+180.00	0+200.00	0+220.00	0+240.00	0+260.00	0+280.00	0+300.00	0+320.00	0+340.00	0+360.00	0+380.00	0+400.00

PERFIL LONGITUDINAL RAMAL "R8"

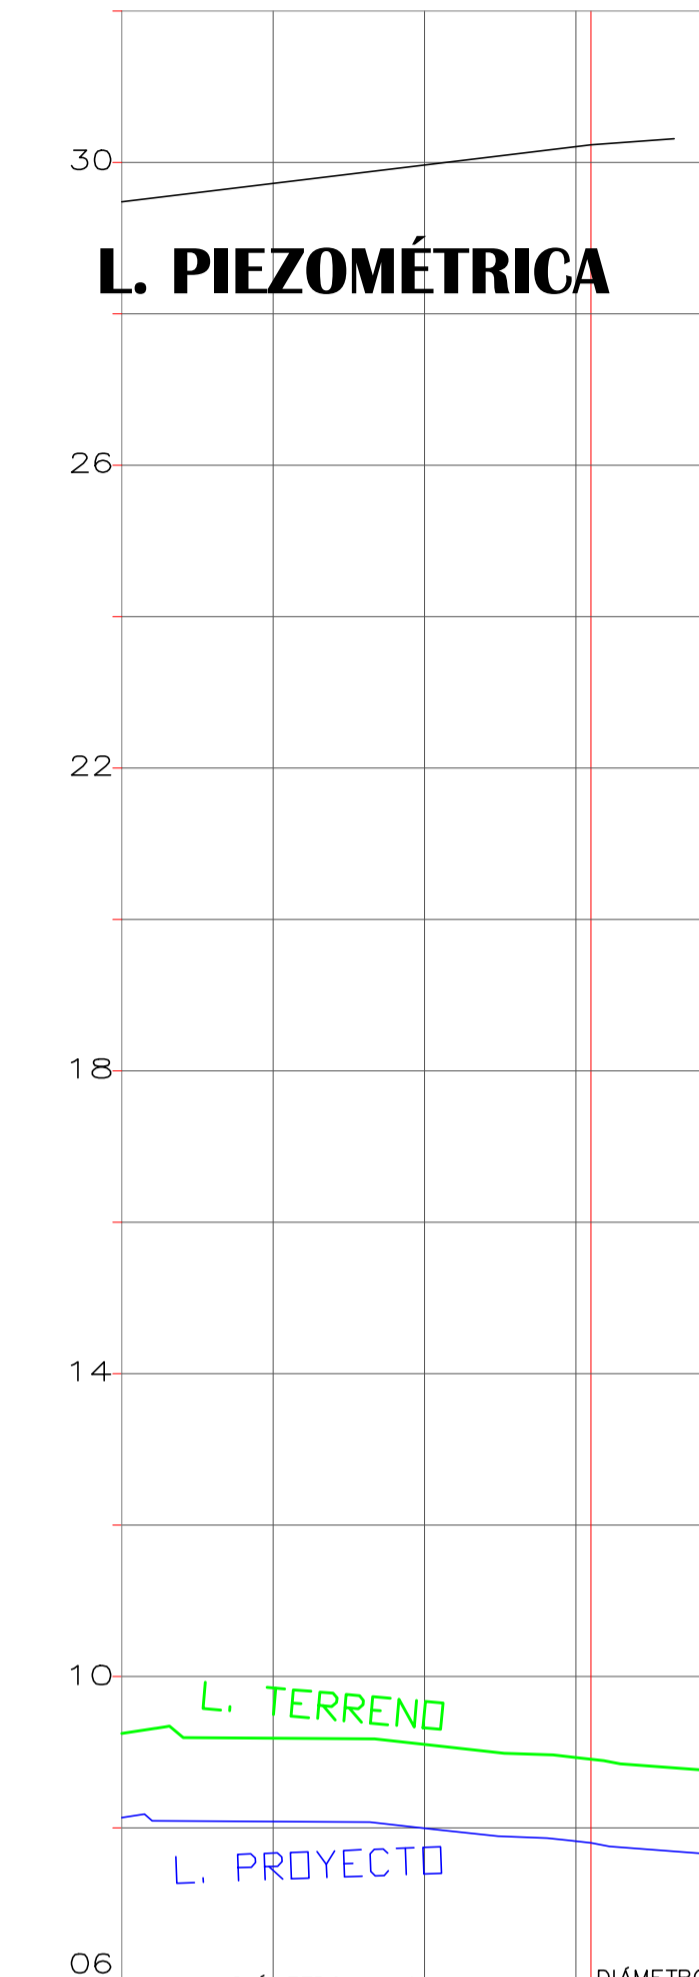

DATOS HIDRAULICOS		DIÁMETRO = 40mm CAUDAL = 0.44 l/s VELOCIDAD = 0.41 m/s LONGITUD = 62.00 m PÉRDIDA = 0.41 m	DIÁMETRO = 40mm CAUDAL = 0.01 l/s VELOCIDAD = 0.01 m/s LONGITUD = 11.00 m PÉRDIDA = 0.00 m
COTAS	PROYECTO	8.14	7.82
	TERRENO	9.25	8.93
ABSCISA		0+000.00	0+060.00

ESC. HORIZONTAL = 1 / 1000
ESC. VERTICAL = 1 / 100



GOBIERNO AUTONOMO DESCENTRALIZADO
DEL CANTÓN BABA

AB. Jael MeLO OLVERA
ALCALDESA 2023-2027

OBRA

ESTUDIOS DE FACTIBILIDAD Y DISEÑOS DEFINITIVOS DE AGUA POTABLE, ALCANTARILLADO SANITARIO Y ALCANTARILLADO PLUVIAL EN LA CABECERA CANTONAL DE BABA Y VARIOS SECTORES RURALES, PARROQUIA ISLA DE BEJUCAL, PARROQUIA GUARE Y RECINTO LA CARMELA DEL CANTÓN BABA, PROVINCIA DE LOS RÍOS

CONTIENE

RED DE DISTRIBUCIÓN DE AGUA POTABLE PERFILES LONGITUDINALES CENTRO POBLADO ISLA DE BEJUCAL

REVISÓ

ING. MIGUEL VALENCIA
ADMINISTRADOR DE CONTRATO

REALIZÓ

ING. HUGO RODRIGUEZ
CONSULTOR

REVISÓ

PROYJACONST S.A.
FISCALIZACIÓN

ESCALA

INDICADAS

FECHA

AGOSTO 2024

LAMINA

REDAP-BEJ-11