


SIMBOLOGÍA

	RED AGUA POTABLE PROPUESTA
	RED ALCANTARILLADO PLUVIAL ACTUAL
	RED ALCANTARILLADO SANITARIO ACTUAL
	RED EVACUACION DE AGUAS LLUVIAS PROPUESTA
	VALVULA DE COMPUERTA
	BOCA DE FUEGO
	PREDIO
	TANQUE ELEVADO
	POZO DE AGUA
	TEE PVC
	CODO 90° PVC
	TAPÓN PVC
	REDUCCIÓN PVC
	CRUZ PVC
	CODO 45° PVC
	PUENTE

ESCALA 1 : 1000
UTM WGS 84 ZONA 17S

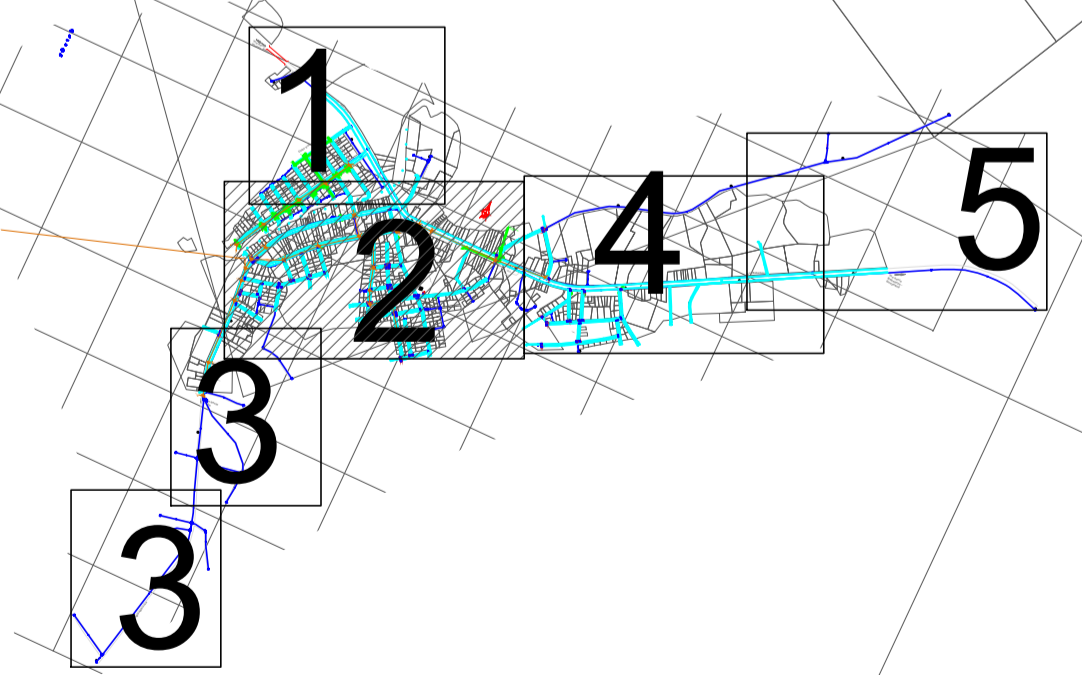

**GOBIERNO AUTONOMO DESCENTRALIZADO
DEL CANTÓN BABA**

**AB. JAEL MELO OLVERA
ALCALDESA 2023-2027**

OBRA
ESTUDIOS DE FACTIBILIDAD Y DISEÑOS DEFINITIVOS DE AGUA POTABLE, ALCANTARILLADO SANITARIO Y ALCANTARILLADO PLUVIAL EN LA CABECERA CANTONAL DE BABA Y VARIOS SECTORES RURALES, PARROQUIA ISLA DE BEJUCAL, PARROQUIA GUARE Y RECINTO LA CARMELA DEL CANTÓN BABA, PROVINCIA DE LOS RÍOS

CONTIENE
INTERSECCIÓN DE REDES DE DISTRIBUCIÓN DE AGUA POTABLE CON LAS REDES DE ALCANTARILLADO SANITARIO ACTUALES Y RED DE EVACUACIÓN DE AGUAS LLUVIAS PROPUESTAS PARA EL CENTRO POBLADO DE LA ISLA DE BEJUCAL

REALIZÓ
ING. HUGO RODRIGUEZ
CONSULTOR

REVISÓ
ING. MIGUEL VALENCIA
ADMINISTRADOR DE CONTRATO

REVISÓ
PROYJACONST S.A.
FISCALIZACIÓN

ESCALA
INDICADAS

FECHA
AGOSTO 2024

LAMINA
INTERS-BEJ-03