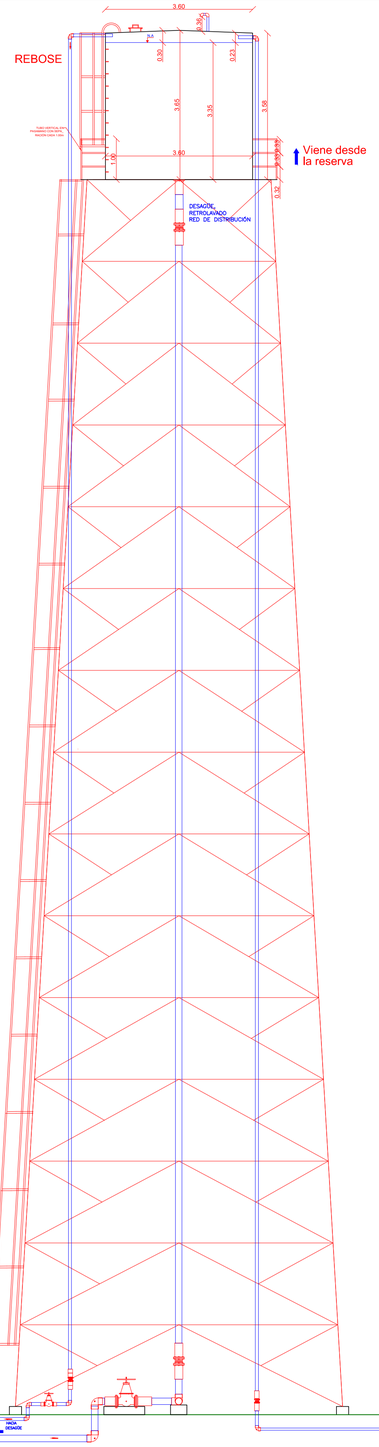

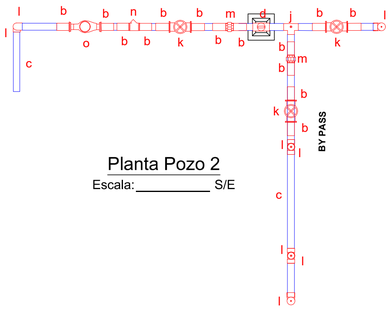

Planta Pozo 2

Escala: _____ S/E

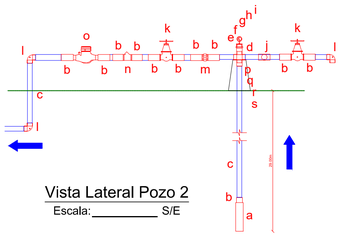

Vista Lateral Pozo 2

Escala: _____ S/E

NOMENCLATURA	DESCRIPCIÓN DE ACCESORIOS	DIMENSIONES	UNIDAD	CANTIDAD
a	Bomba sumergida 3450 rpm	7.5HP - 60Hz	u	1.00
b	Adaptador M PVC C/R E/C	63 mm - 2"	u	15.00
c	Tuberia PVC E/C 0.63 Mpa	63mm	m	38.00
d	Cruz UZ	63mm	u	1.00
e	Reductor largo E/C	63-25mm	u	1.00
f	Adaptador H CR E/C	25mm-1/2"	u	1.00
g	Reductor PVC	1/2"-3/8"	u	1.00
h	Bushing	3/8"-1/4"	u	1.00
i	Manómetro de presión conección vertical	0-160 PSI	u	1.00
j	TEE E/C	63 mm	u	1.00
k	Valvula de compuerta BR RR	2"	u	3.00
l	Codo PVC E/C 90°	63 mm	u	8.00
m	Universal PVC RR	2"	u	2.00
n	Valvula de check BR RR	2"	u	1.00
o	Medidor de agua	2"	u	1.00
p	Cable acero inoxidable min 2 kN	1/4"	m	60.00
q	Tapa acero e=10mm inc. Marco	6"	u	1.00
r	Grillete alta resistencia	1/4"	u	12.00
s	Guardacable	1/4"	u	4.00

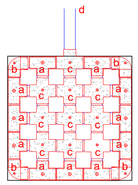

Detalle 1

Escala: __ s/e

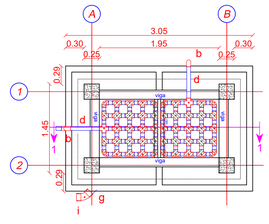

AIREADOR (2 Etapas iguales)

Escala: _____ 1:50

LISTA DE ACCESORIOS AIREADOR 1 (AIREADOR 2)				
NOMENCLATURA	DESCRIPCIÓN DE ACCESORIOS	DIMENSIONES	UNIDAD	CANTIDAD
a	Tee PVC E/C	63 mm	u	22.00
b	Codo E/C 90°	63 mm	u	20.00
c	Cruz PVC E/C	63 mm	u	20.00
d	Tubo PVC E/C 0.63 Mpa	63 mm	m	18.00
e	Tubo PVC counduit pesado	3/4"	m	6840.00
f	Alambre galvanizado fino	N° 18	Kg	10.00
g	Tubo PVC E/C 0.63 Mpa	110 mm	m	10.00
h	Codo E/C 90°	110 mm	u	4.00
i	Codo E/C 45°	110 mm	u	2.00

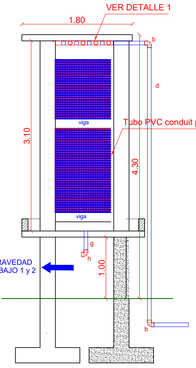

ELEVACIÒN AIREADOR 1-2

Escala: _____ 1:50

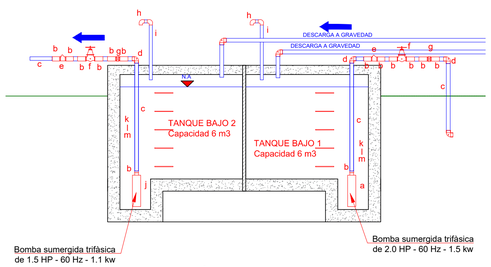

ELEVACIÒN TANQUE BAJO 1 - 2

Escala: _____ 1:50

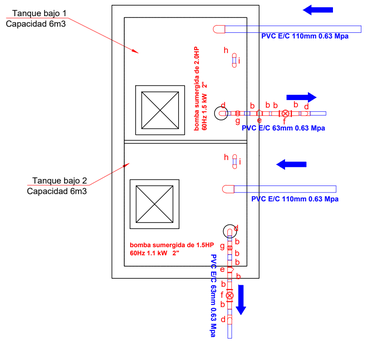

IMPLATACIÒN TANQUE BAJO 1 - 2

Escala: _____ 1:50

LISTA DE ACCESORIOS CISTERNA 12.00 m3				
NOMENCLATURA	DESCRIPCIÓN DE ACCESORIOS	DIMENSIONES	UNIDAD	CANTIDAD
a	Bomba sumergida trifásica	2.0 HP	u	1.00
b	Adaptador M CR E/C	63mm - 2"	u	14.00
c	Tuberia PVC E/C 0.63 Mpa	63 mm	m	8.00
d	Codo PVC E/C 90°	63 mm	u	4.00
e	Válvula check	2"	u	2.00
f	Válvula de compuerta	2"	u	2.00
g	Universal PVC	2"	u	2.00
h	Codo PVC E/C 90°	50 mm	u	4.00
i	Tuberia PVC E/C 0.63 Mpa	50 mm	m	2.00
j	Bomba sumergida trifásica	1.5 HP	u	1.00
k	Cable acero inoxidable min 2 kN	1/4"	m	6.50
l	Grillete alta resistencia	1/4"	u	16.00
m	Guardacable	1/4"	u	8.00

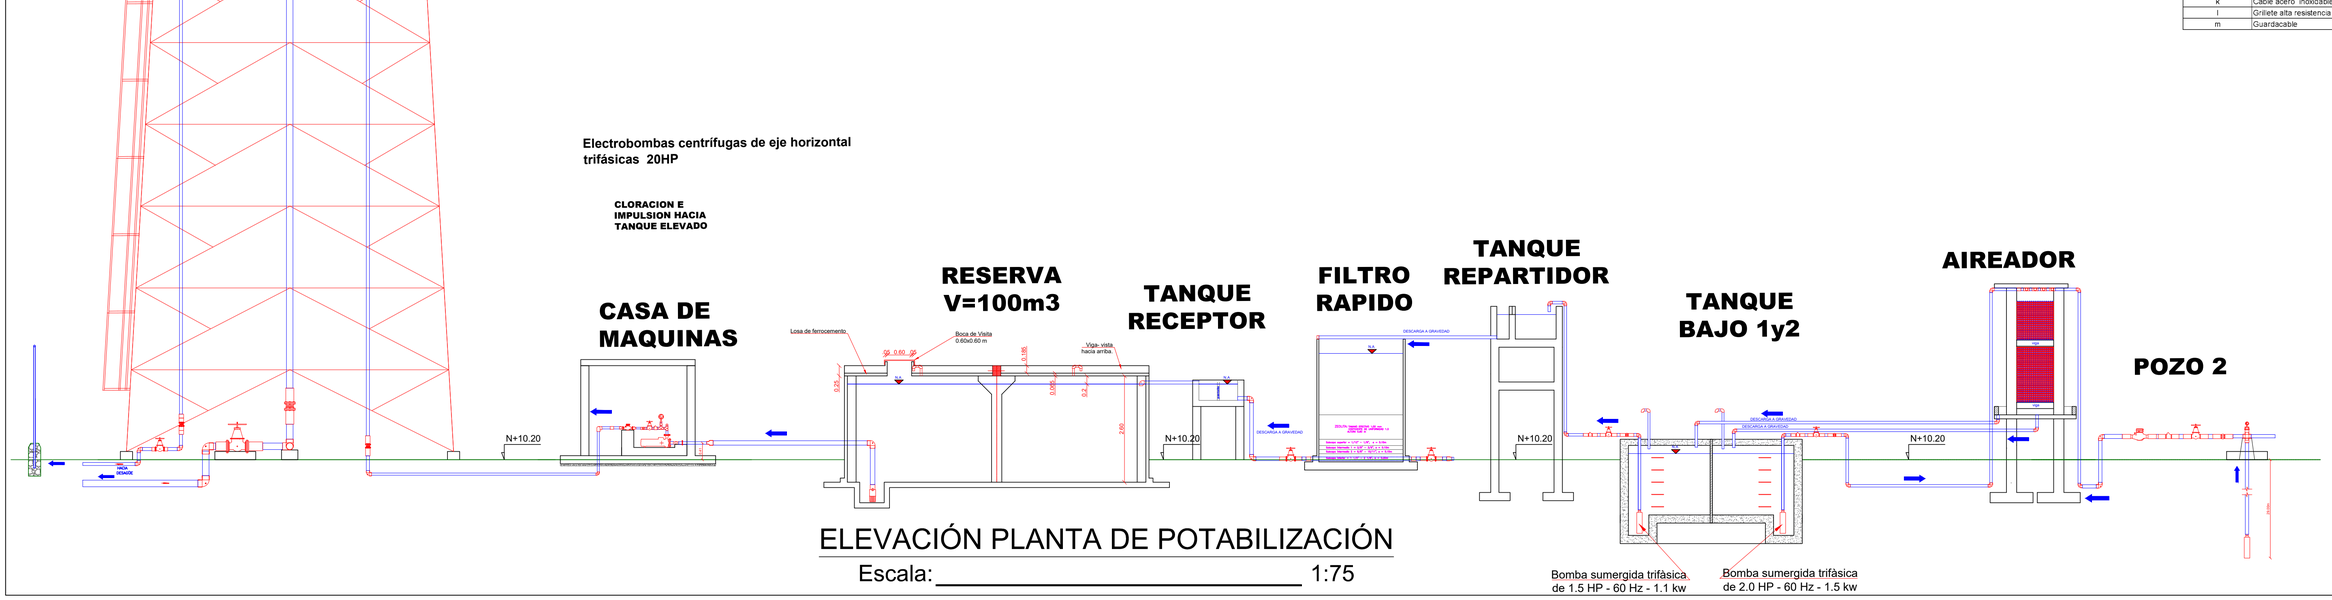

ELEVACIÓN PLANTA DE POTABILIZACIÓN

Escala: _____ 1:75

GOBIERNO AUTONOMO DESCENTRALIZADO
DEL CANTÓN BABA

AB. JAEL MELO OLVERA
ALCALDESA 2023-2027

OBRA

ESTUDIOS DE FACTIBILIDAD Y DISEÑOS DEFINITIVOS DE AGUA POTABLE, ALCANTARILLADO SANITARIO Y ALCANTARILLADO PLUVIAL EN LA CABECERA CANTONAL DE BABA Y VARIOS SECTORES RURALES, PARROQUIA ISLA DE BEJUCAL, PARROQUIA GUARE Y RECINTO LA CARMELA DEL CANTÓN BABA, PROVINCIA DE LOS RÍOS

CONTIENE

- ELEVACIÓN PLANTA DE POTABILIZACION DE AGUA
- POZO, AIREADOR, TANQUE BAJO

REVISÓ

ING. MIGUEL VALENCIA
ADMINISTRADOR DE CONTRATO

REALIZÓ

HUGO IVAN RODRIGUEZ DELGADO

ING. HUGO RODRIGUEZ
CONSULTOR

REVISÓ

PROYJACONST S.A.
FISCALIZACIÓN

ESCALA

INDICADAS

FECHA

AGOSTO 2024

LAMINA

PTAP-BEJL-02