


### PERFIL LONGITUDINAL RAMAL "R43"

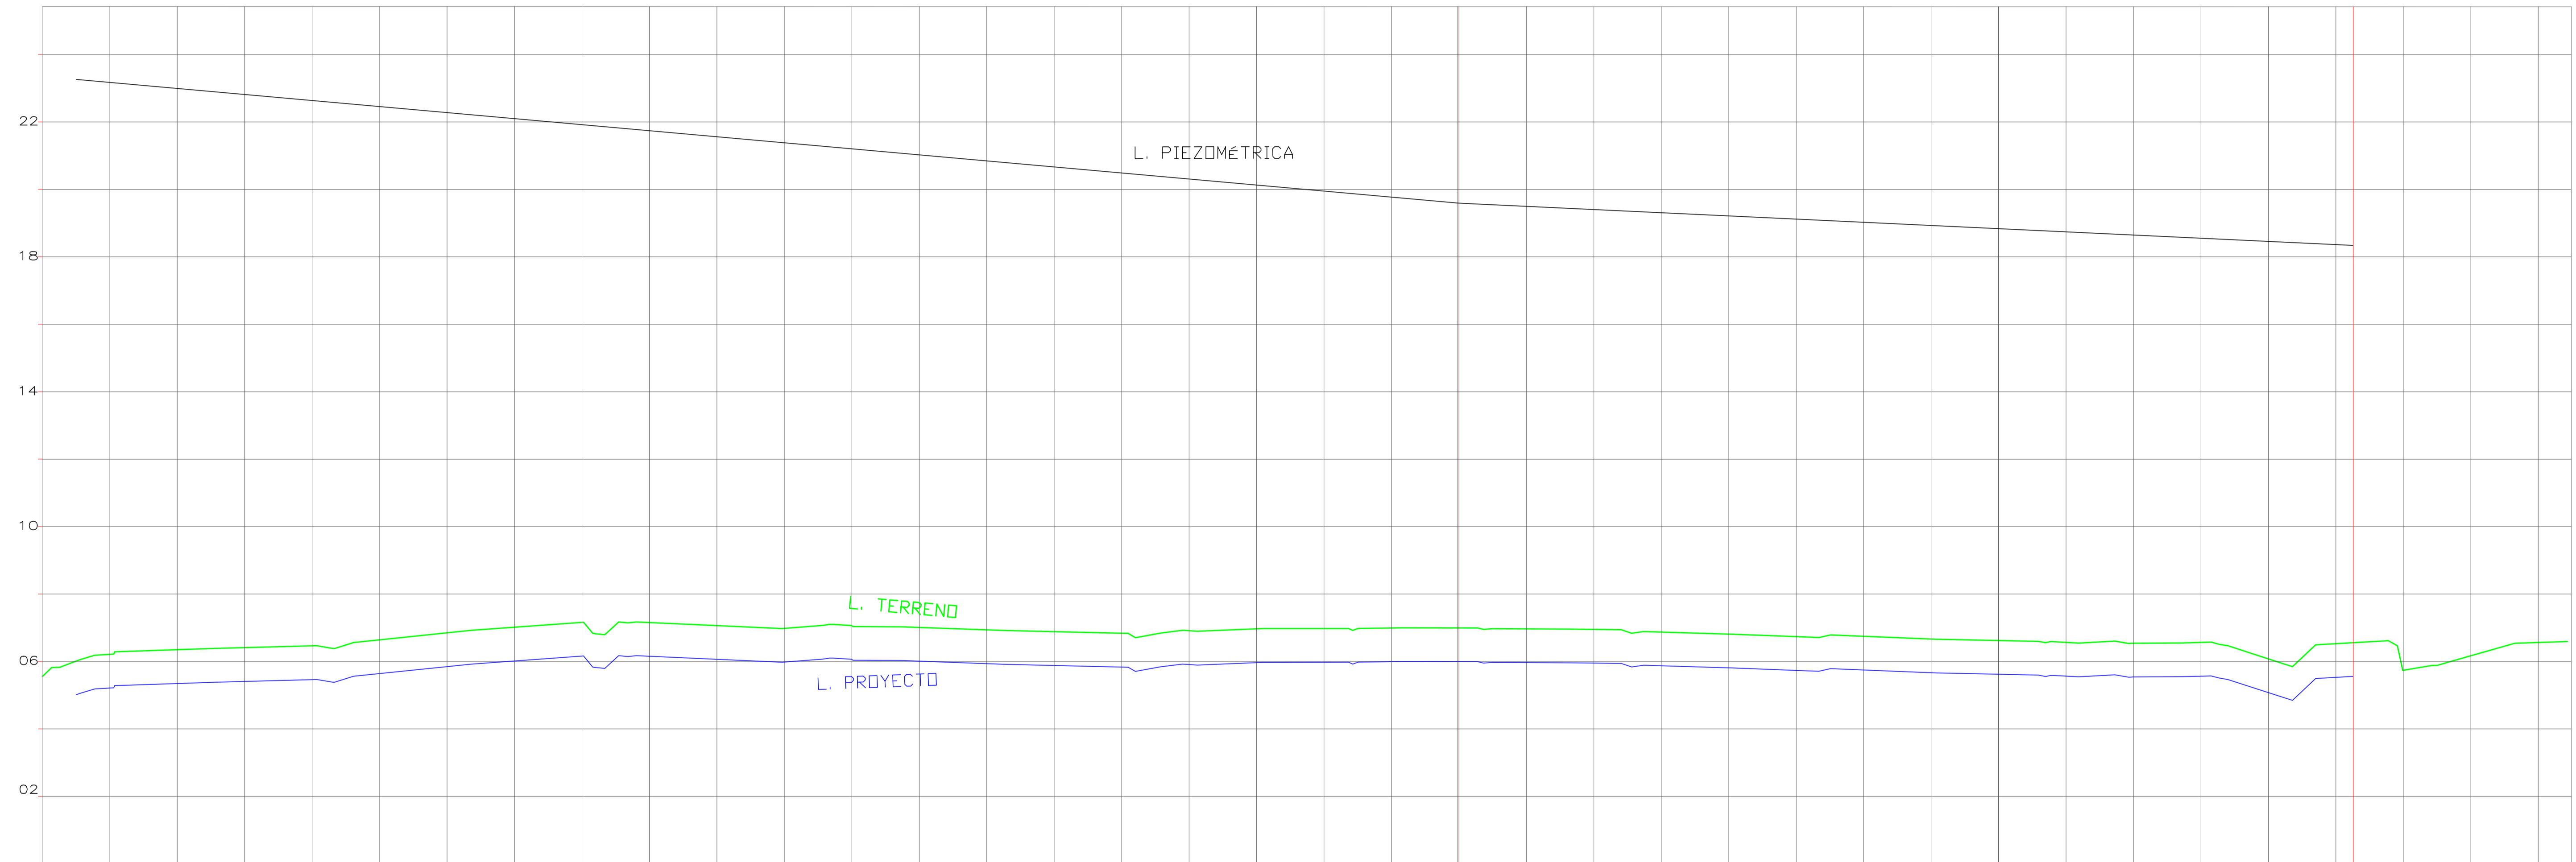

DATOS HIDRAULICOS		<small>DIÁMETRO = 90mm 0.63 Mpa PVC U/Z CAUDAL = 4.12 l/s LONGITUD = 419.68m VELOCIDAD = 0.72 m/s</small>										<small>DIÁMETRO = 50mm 0.80 Mpa PVC U/Z CAUDAL = 0.68 l/s LONGITUD = 265.45m VELOCIDAD = 0.39 m/s</small>																										
CORTE	1.00																																					
COTAS																																						
PROYECTO	4.56	5.21	5.35	5.41	5.46	5.64	5.85	6.02	6.16	6.15	6.07	5.98	6.06	6.01	5.94	6.00	6.00	5.97	5.98	5.99	6.00	6.00	5.97	5.95	5.87	5.81	5.74	5.75	5.67	5.62	5.57	5.54	5.57	5.08	5.53	5.74	6.17	6.56
TERRENO	5.56	6.21	6.35	6.41	6.46	6.64	6.85	7.02	7.16	7.15	7.07	6.98	7.06	7.01	6.94	6.84	6.91	6.97	6.98	6.99	7.00	7.00	6.97	6.95	6.87	6.81	6.74	6.75	6.67	6.62	6.57	6.54	6.57	6.08	6.53	5.74	6.17	6.56
ABSCISA	0+000.00	0+020	0+040	0+060	0+080	0+100.00	0+120	0+140	0+160	0+180	0+200.00	0+220	0+240	0+260	0+280	0+300.00	0+320	0+340	0+360	0+380	0+400.00	0+420	0+440	0+460	0+480	0+500.00	0+520	0+540	0+560	0+580	0+600.00	0+620	0+640	0+660	0+680	0+700.00	0+720	0+740

ESC. HORIZONTAL = 1 / 1000  
ESC. VERTICAL = 1 / 100

**GOBIERNO AUTONOMO DESCENTRALIZADO  
DEL CANTÓN BABA**

**AB. Jael Melo Olvera  
ALCALDESA 2023-2027**

OBRA  
**ESTUDIOS DE FACTIBILIDAD Y DISEÑOS DEFINITIVOS DE AGUA POTABLE, ALCANTARILLADO SANITARIO Y ALCANTARILLADO PLUVIAL EN LA CABECERA CANTONAL DE BABA Y VARIOS SECTORES RURALES, PARROQUIA ISLA DE BEJUCAL, PARROQUIA GUARE Y RECINTO LA CARMELA DEL CANTÓN BABA, PROVINCIA DE LOS RÍOS**

CONTIENE  
**RED DE DISTRIBUCIÓN AGUA POTABLE - PERFILES LONGITUDINALES CABECERA CANTONAL DE BABA**

REVISÓ  
ING. MIGUEL VALENCIA  
ADMINISTRADOR DE CONTRATO

REALIZÓ  
ING. HUGO RODRIGUEZ  
CONSULTOR

REVISÓ  
PROYACONST S.A.  
FISCALIZACIÓN

ESCALA  
**INDICADAS**

FECHA  
**AGOSTO 2024**

LAMINA  
**REDAP-BABA-26**

