
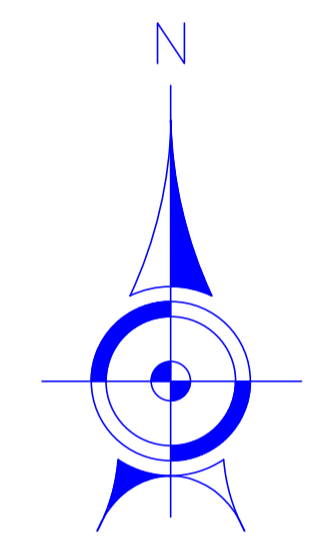


S I M B O L O G Í A

- RED PLUVIAL
- RED SANITARIA

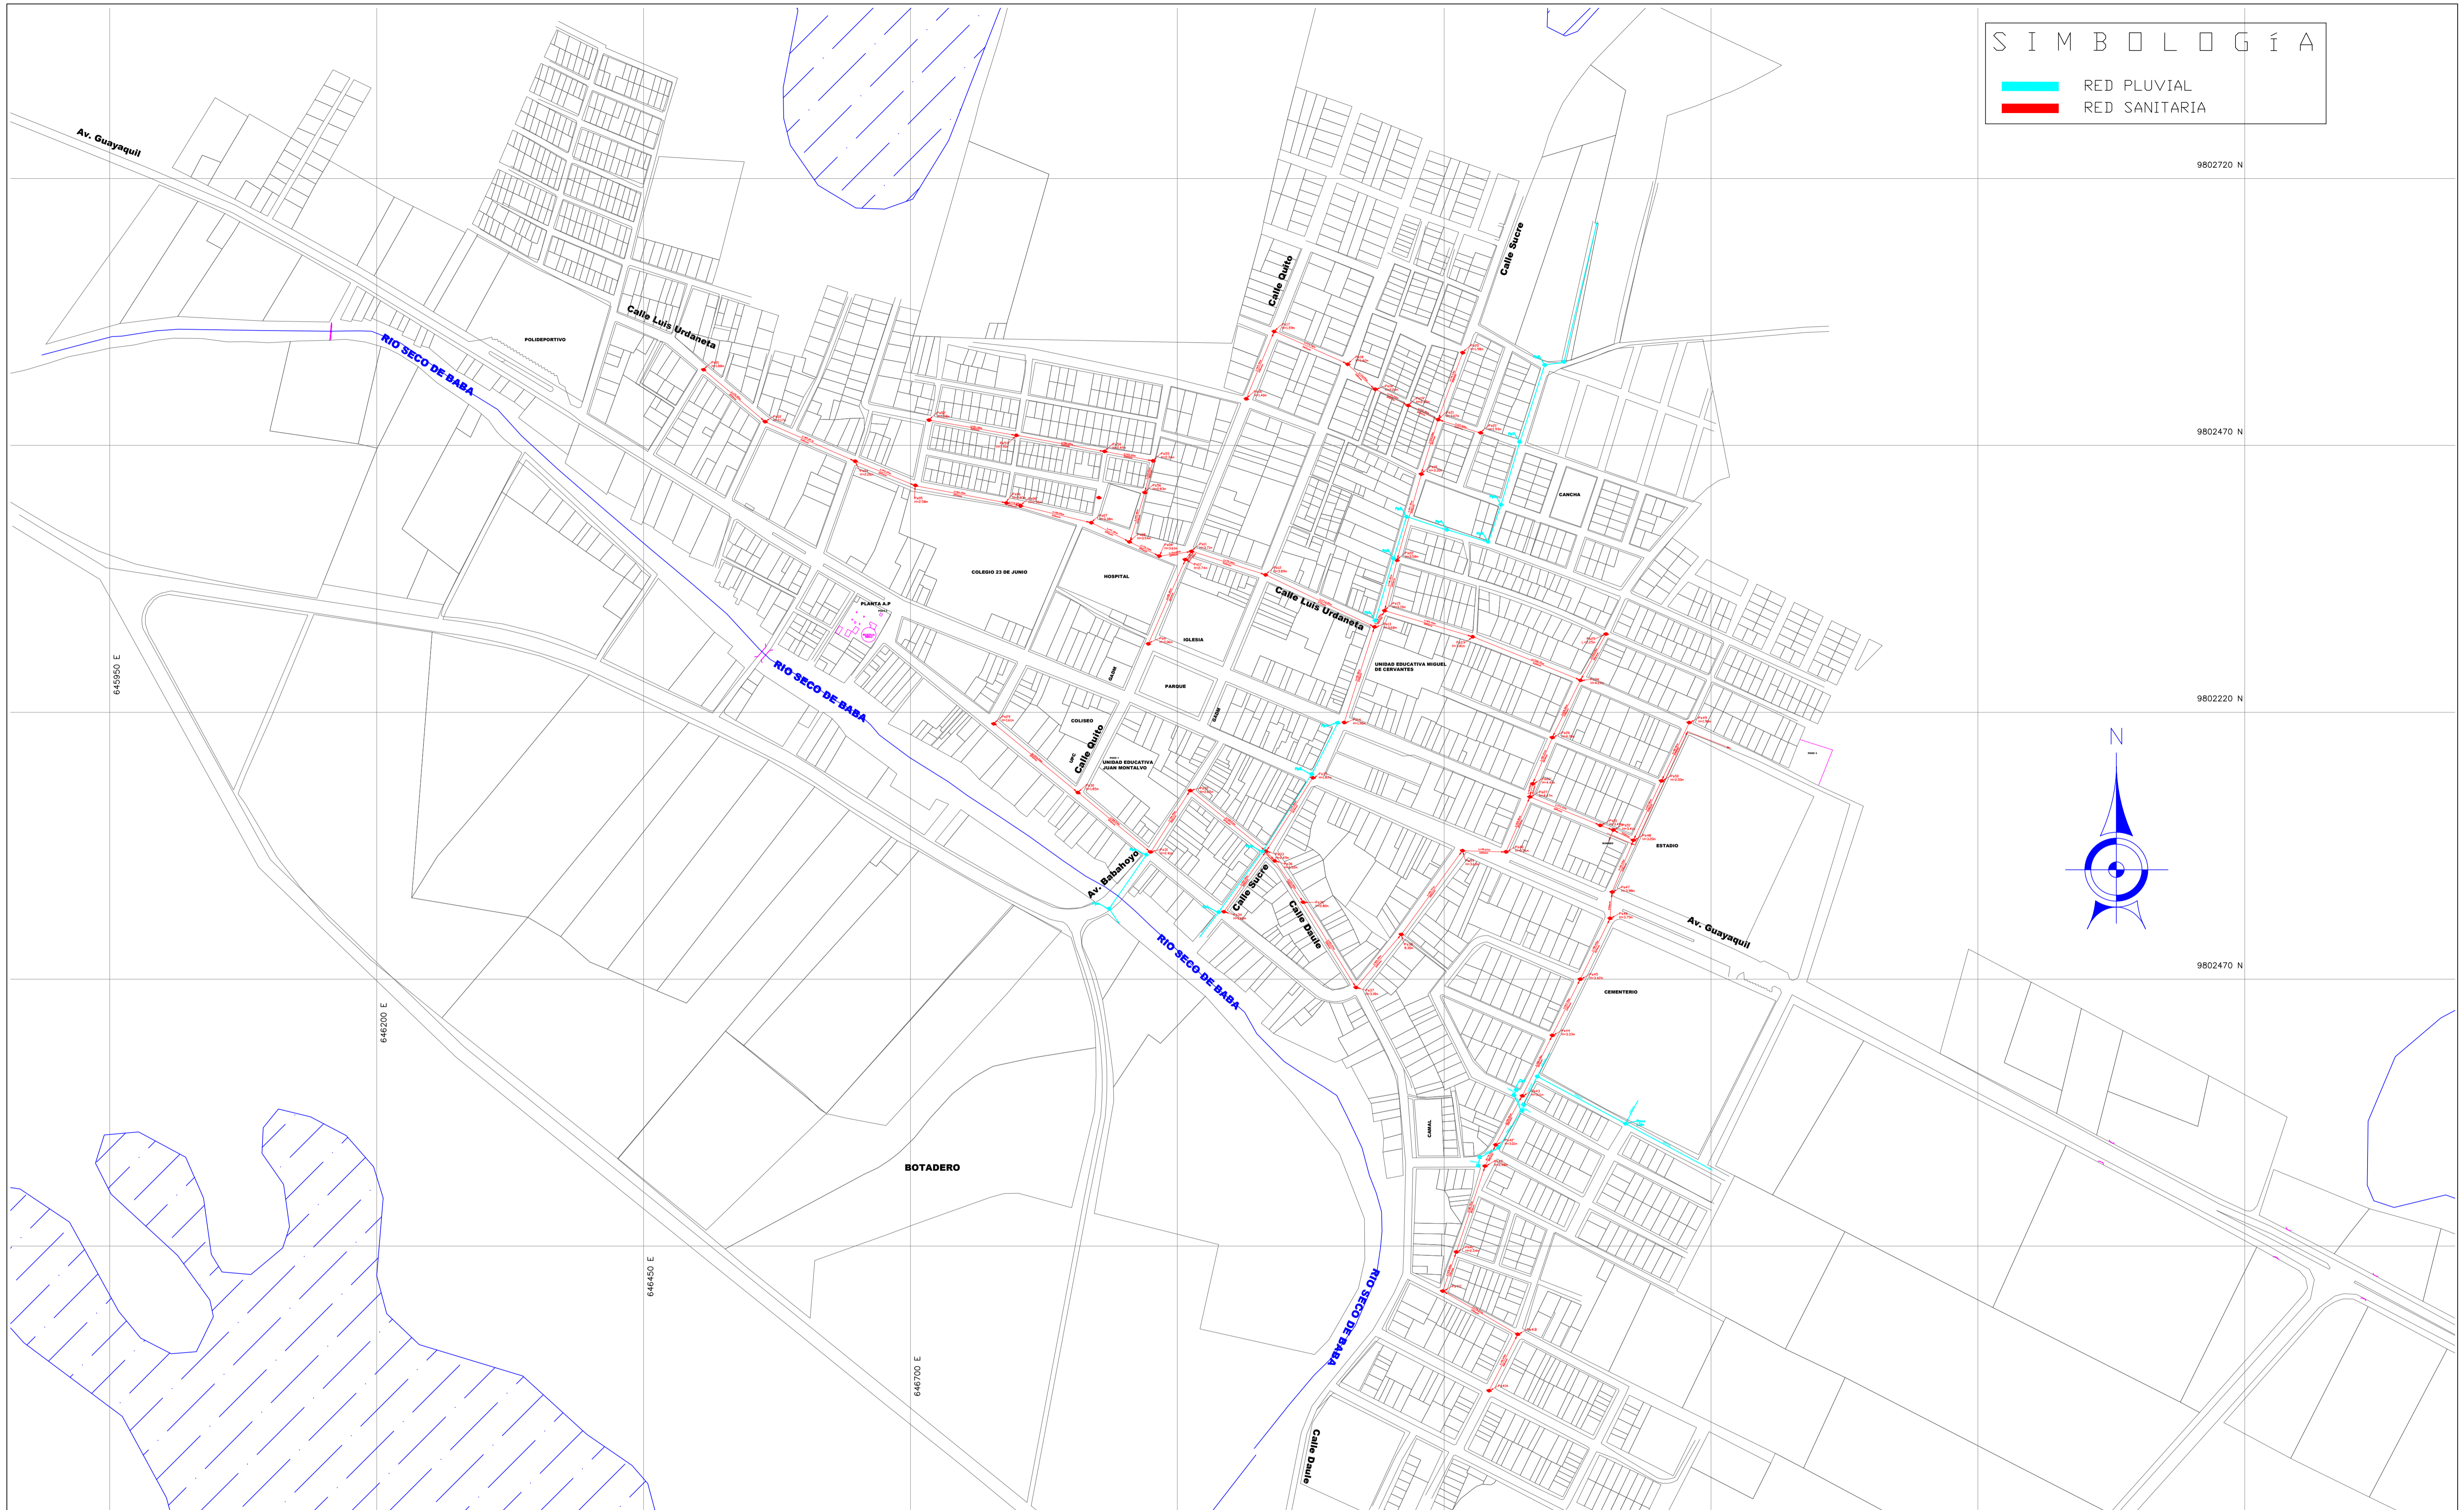

**GOBIERNO AUTONOMO DESCENTRALIZADO
DEL CANTÓN BABA**

**AB. JAEL MELO OLVERA
ALCALDESA 2023-2027**

OBRA
ESTUDIOS DE FACTIBILIDAD Y DISEÑOS DEFINITIVOS DE AGUA POTABLE, ALCANTARILLADO SANITARIO Y ALCANTARILLADO PLUVIAL EN LA CABECERA CANTONAL DE BABA Y VARIOS SECTORES RURALES, PARROQUIA ISLA DE BEJUCAL, PARROQUIA GUARE Y RECINTO LA CARMELA DEL CANTÓN BABA, PROVINCIA DE LOS RÍOS

CONTIENE
**RED ACTUAL ALCANTARILLADOS
CABECERA CANTONAL DE BABA**

REVISÓ
**ING. MIGUEL VALENCIA
ADMINISTRADOR DE CONTRATO**

REALIZÓ
**ING. HUGO RODRIGUEZ
CONSULTOR**

REVISÓ
**PROYACONST S.A.
FISCALIZACIÓN**

ESCALA
1:2800

FECHA
AGOSTO 2024

LAMINA
REDASAC-BABA-01