



PERFIL LONGITUDINAL RAMAL "R1"

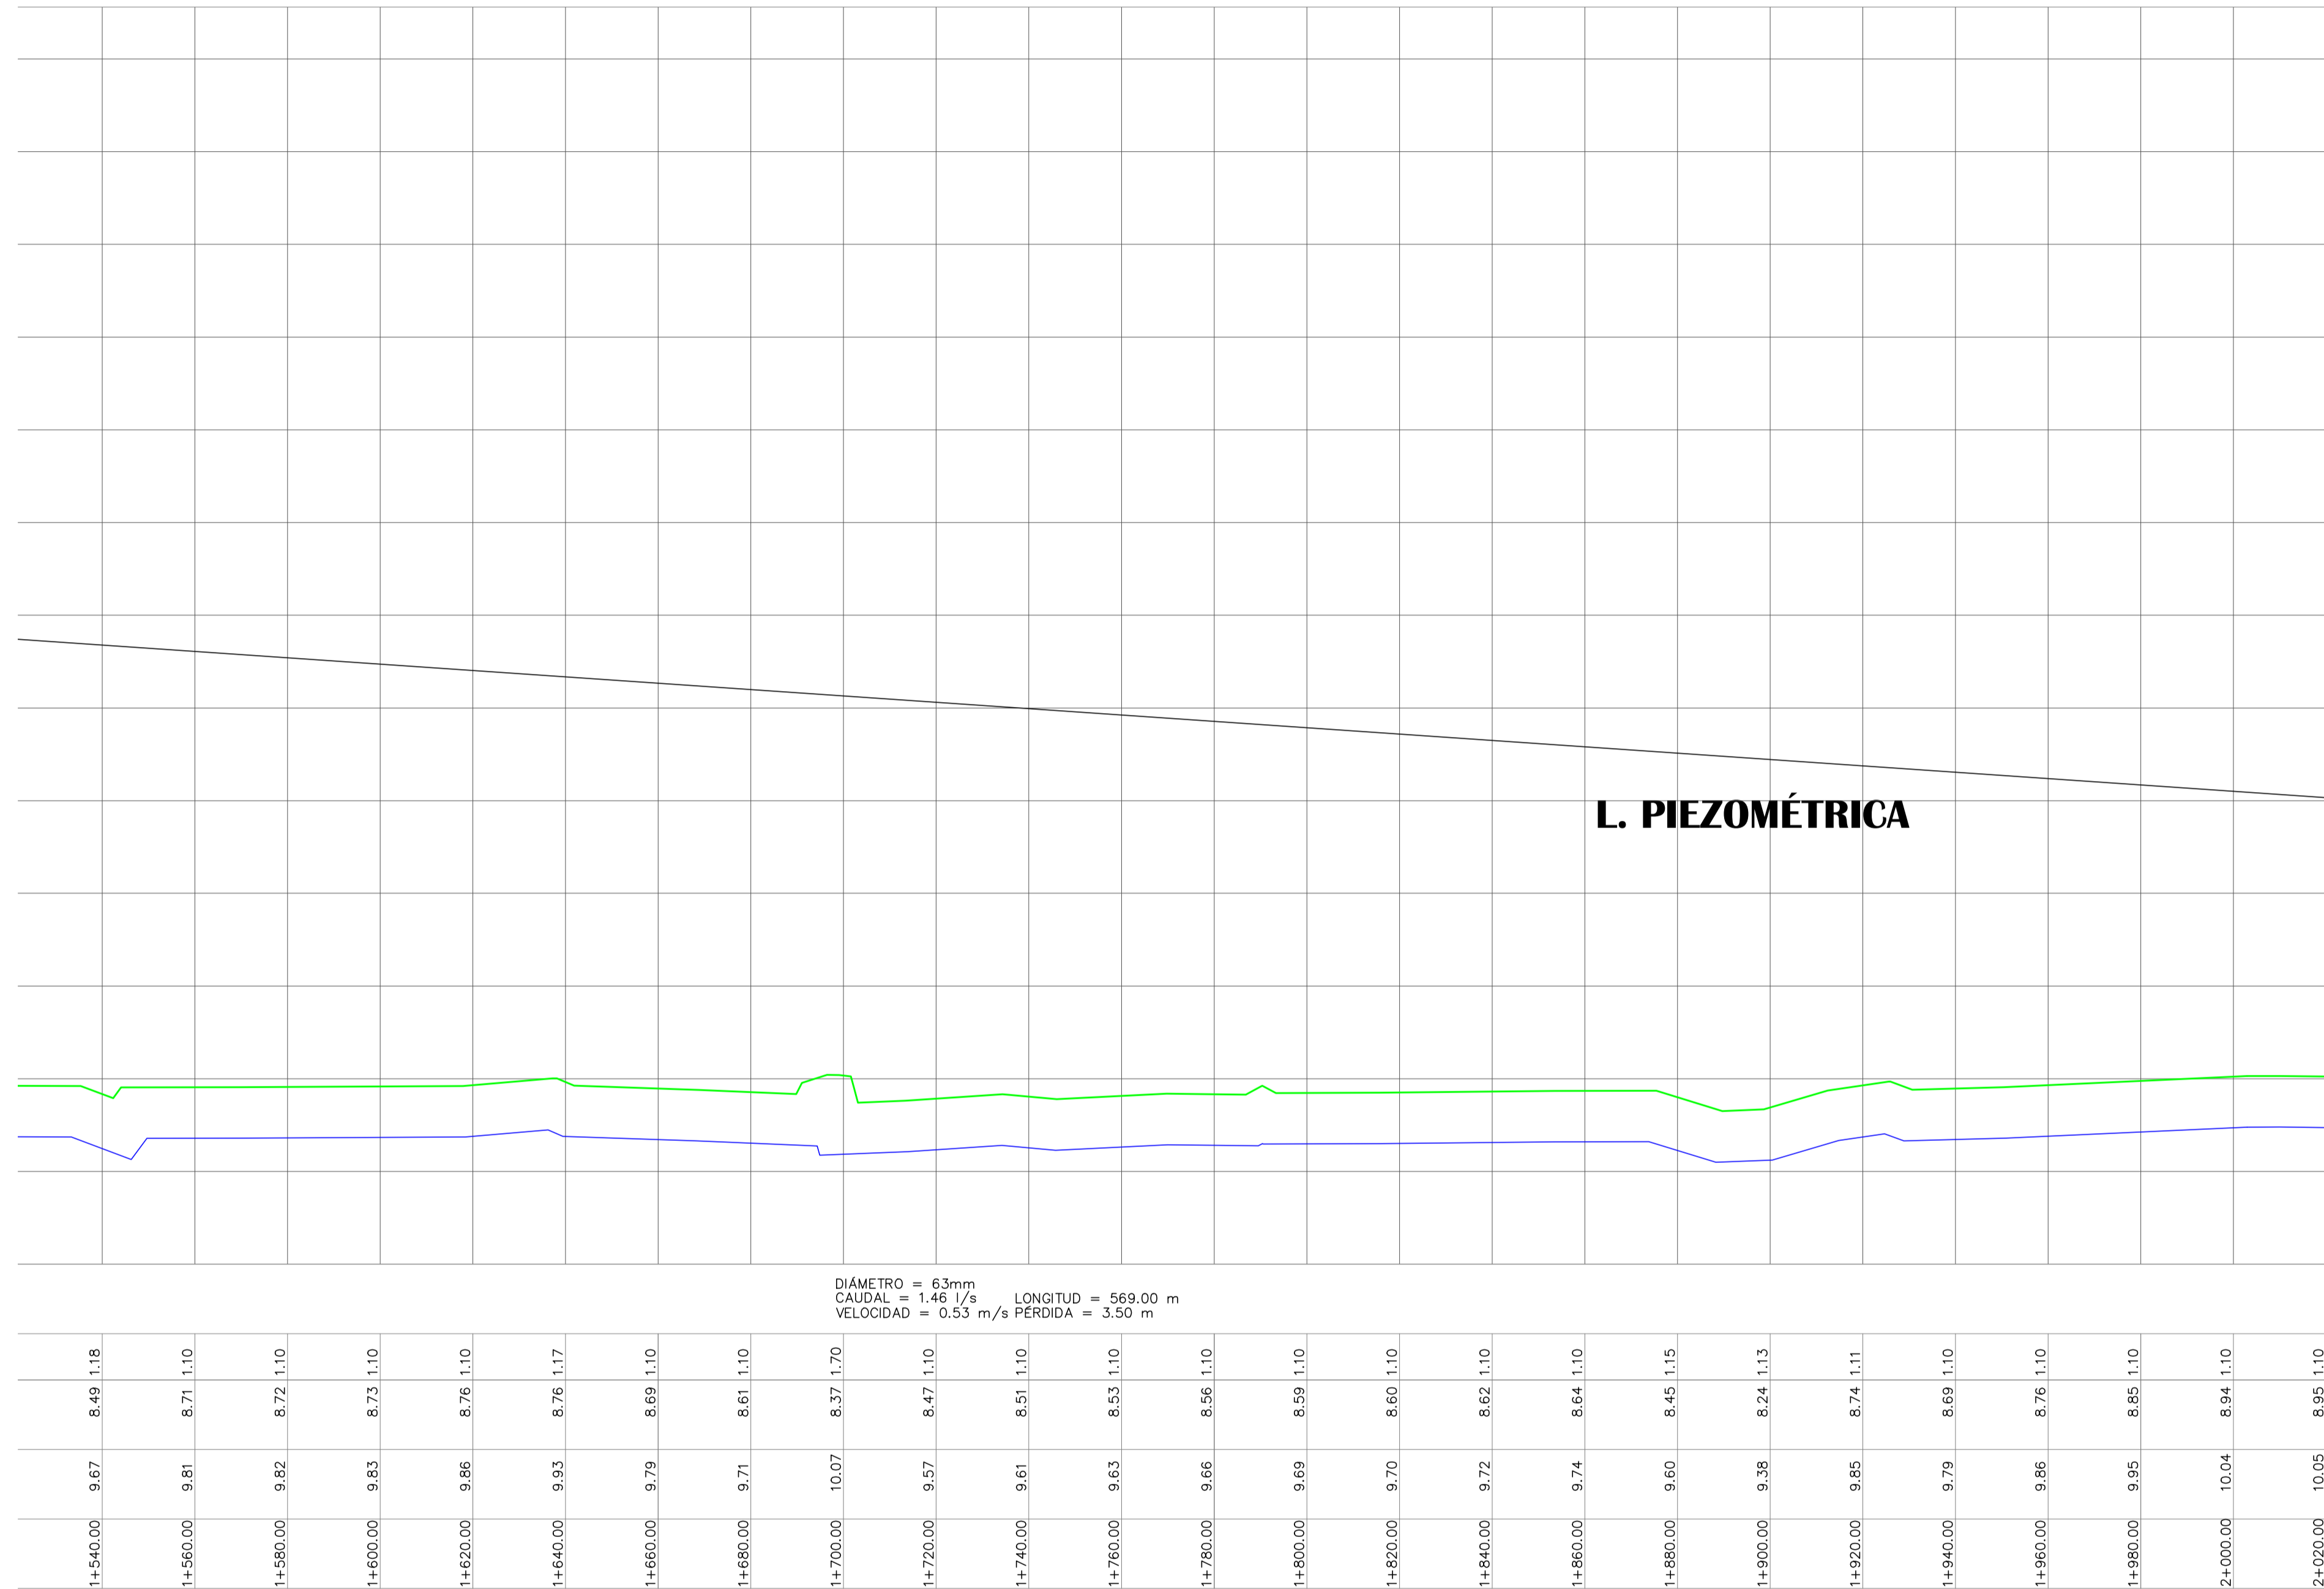

PERFIL LONGITUDINAL RAMAL "R2"

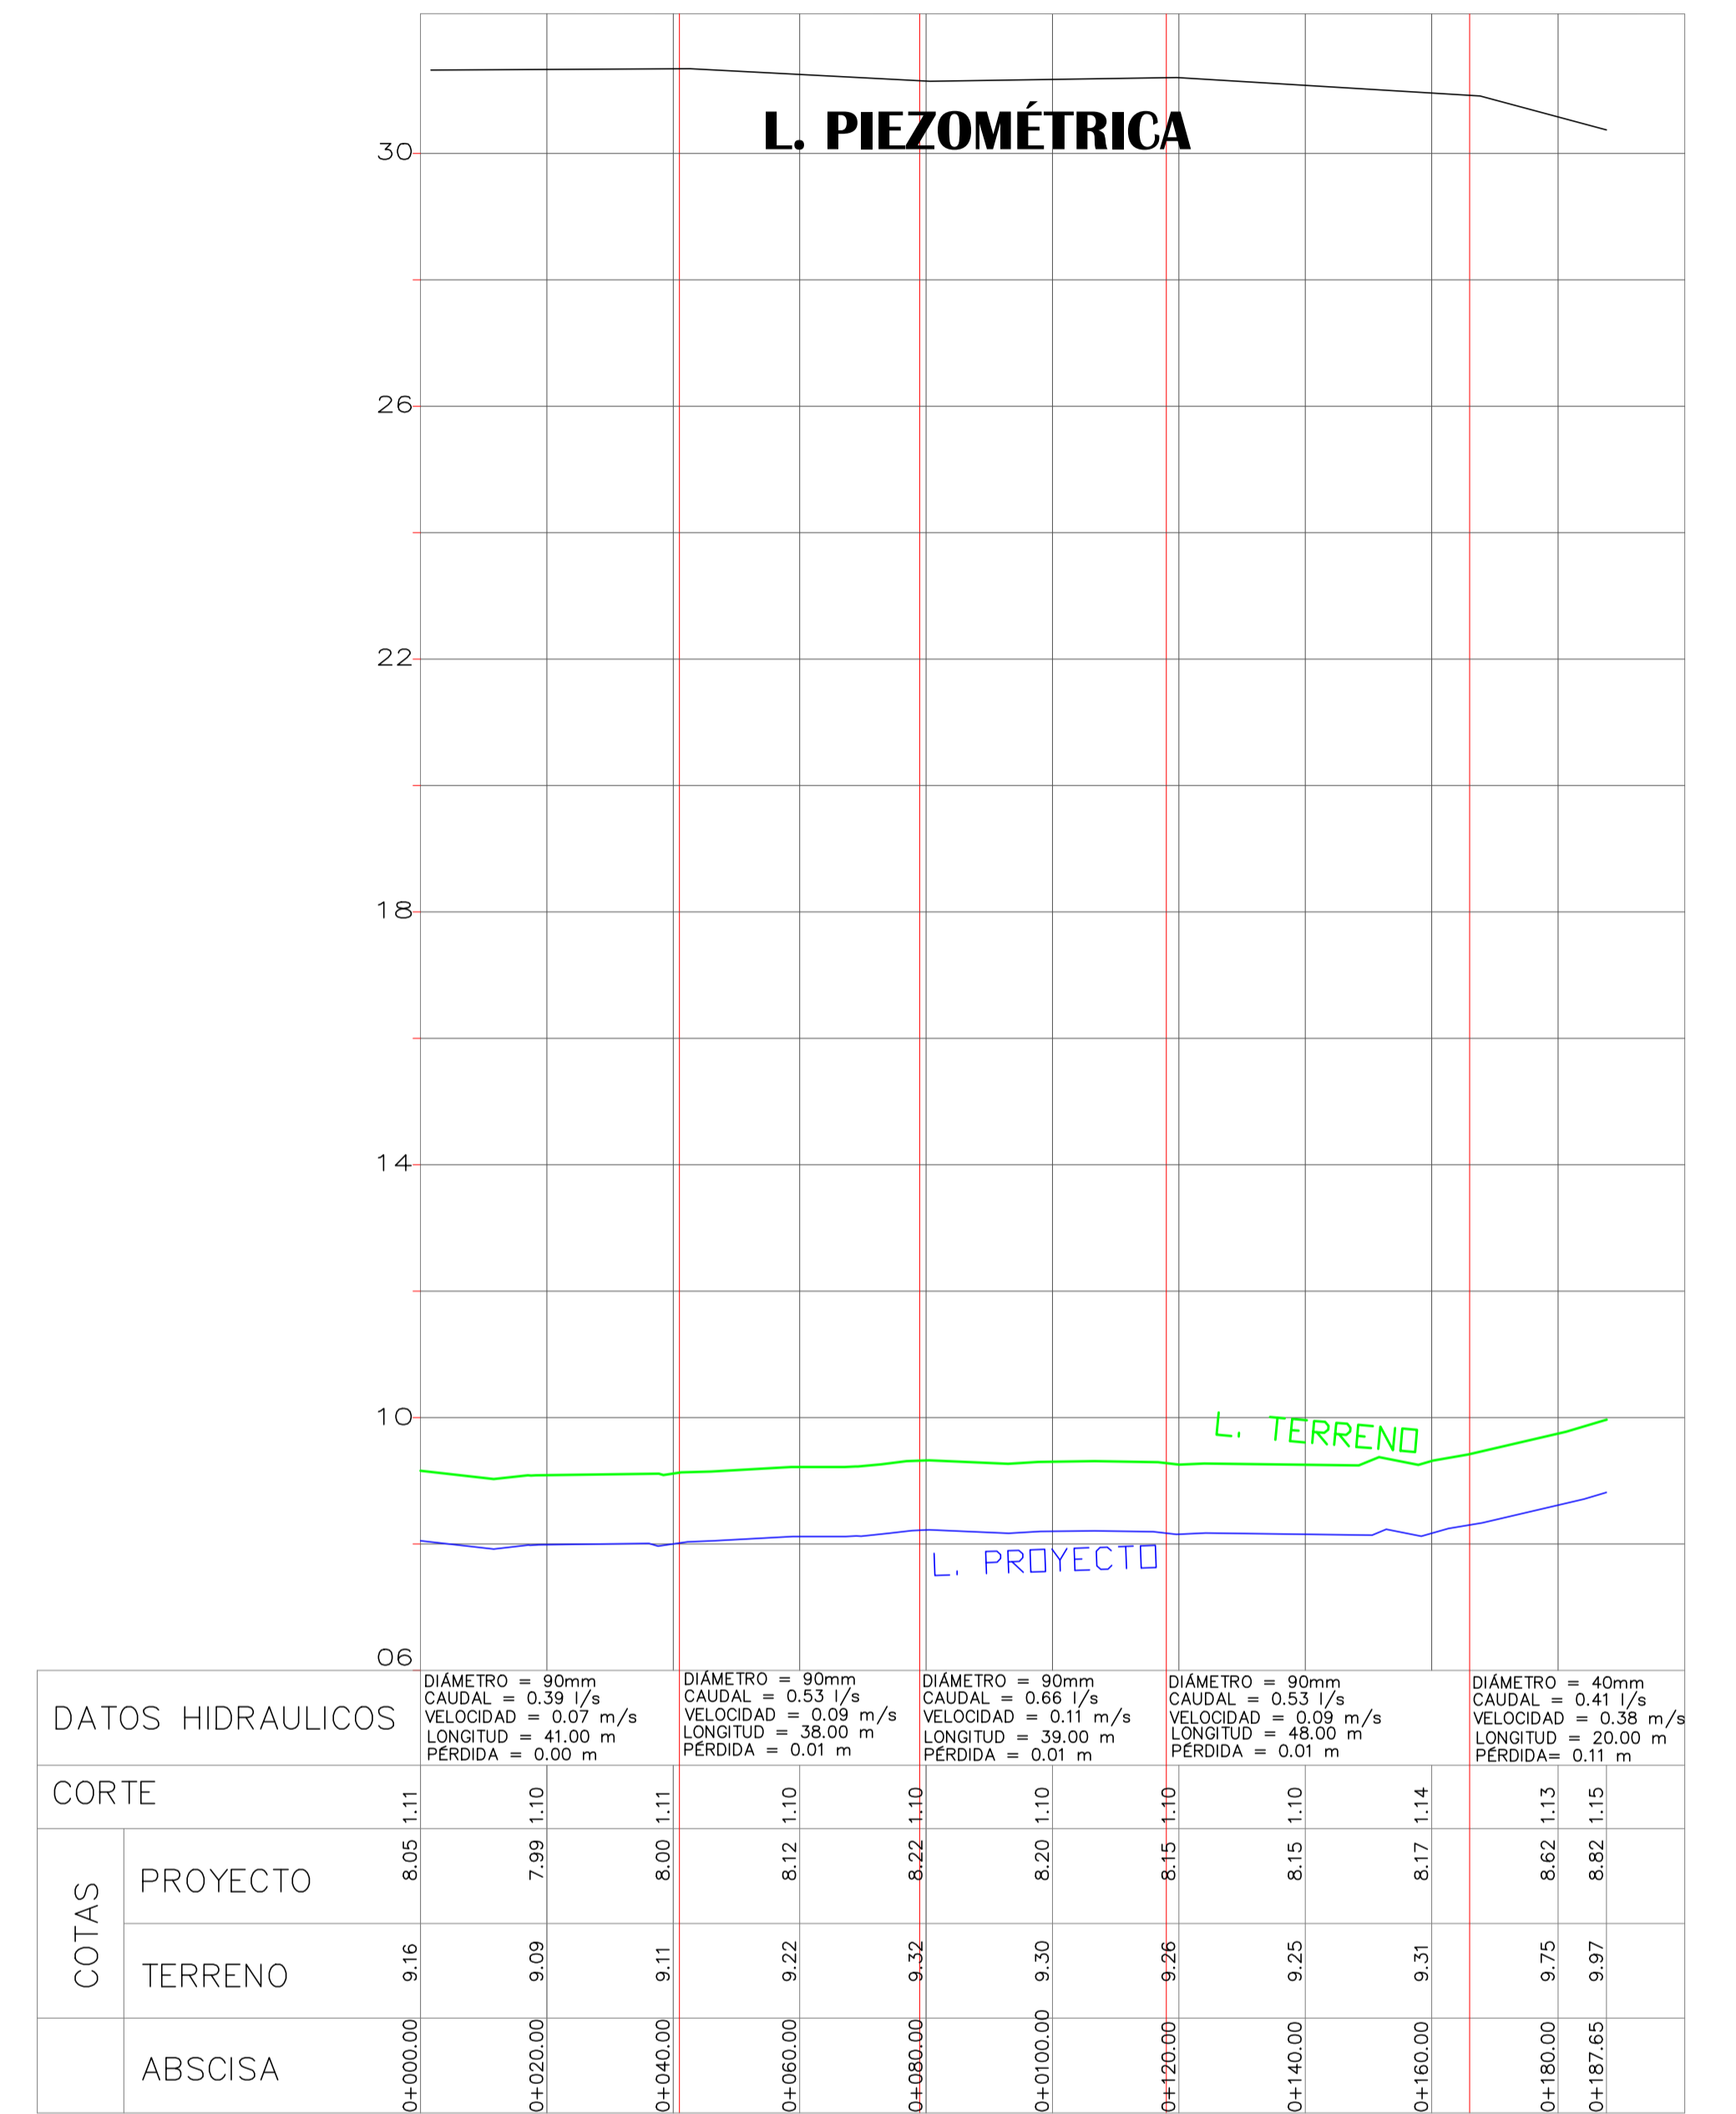

ESC. HORIZONTAL = 1 / 1000
ESC. VERTICAL = 1 / 100



**GOBIERNO AUTONOMO DESCENTRALIZADO
DEL CANTÓN BABA**

**AB. Jael MeLO OLVERA
ALCALDESA 2023-2027**

OBRA
ESTUDIOS DE FACTIBILIDAD Y DISEÑOS DEFINITIVOS DE AGUA POTABLE, ALCANTARILLADO SANITARIO Y ALCANTARILLADO PLUVIAL EN LA CABECERA CANTONAL DE BABA Y VARIOS SECTORES RURALES, PARROQUIA ISLA DE BEJUCAL, PARROQUIA GUARE Y RECINTO LA CARMELA DEL CANTÓN BABA, PROVINCIA DE LOS RÍOS

CONTIENE
RED DE DISTRIBUCIÓN DE AGUA POTABLE PERFILES LONGITUDINALES CENTRO POBLADO ISLA DE BEJUCAL

REVISÓ
**ING. MIGUEL VALENCIA
ADMINISTRADOR DE CONTRATO**

REALIZÓ
**ING. HUGO RODRIGUEZ
CONSULTOR**

REVISÓ
**PROYJACONST S.A.
FISCALIZACIÓN**

ESCALA
INDICADAS

FECHA
AGOSTO 2024

LAMINA
REDAP-BEJ-10