


N°	ÁREA (Htas)	N°	ÁREA (Htas)
1	0.15	76	1.11
2	1.28	77	4.09
3	0.19	78	0.22
4	0.24	79	3.03
5	0.23	80	0.32
6	0.25	81	0.14
7	0.23	82	0.42
8	0.20	83	1.17
9	0.19	84	0.33
10	0.18	85	0.64
11	0.12	86	0.11
12	0.14	87	0.31
13	0.16	88	0.21
14	0.06	89	0.39
15	0.06	90	0.26
16	0.07	91	0.31
17	0.09	92	0.29
18	0.11	93	0.28
19	0.23	94	0.20
20	0.18	95	0.20
21	0.25	96	0.21
22	0.26	97	0.21
23	0.26	98	0.22
24	0.14	99	0.15
25	0.33	100	0.08
26	0.27	101	0.16
27	0.25	102	0.05
28	0.16	103	0.12
29	0.16	104	0.04
30	0.16	104	0.04
31	-	105	0.10
32	0.50	106	0.40
33	0.57	107	0.18
34	0.55	108	0.18
35	0.53	109	0.33
36	0.69	110	0.26
37	0.25	111	0.33
38	0.21	112	0.97
39	0.93	113	0.24
40	1.82	114	0.31
41	1.33	115	0.77
42	0.19	116	1.46
43	0.50	117	2.50
44	0.53	118	2.50
45	0.27	119	0.09
46	0.22	120	0.86
47	0.35	121	1.33
48	0.60	122	0.47
49	0.30	123	0.75
50	0.25	124	-
51	0.19	125	0.16
52	0.12	126	0.51
53	0.10	127	0.08
54	0.05	128	0.03
55	0.23	129	0.12
56	0.12	130	0.04
57	0.52	131	0.26
58	0.18	132	0.26
59	0.58	133	0.20
60	0.58	134	0.05
61	1.83	135	0.40
62	0.44	136	0.04
63	0.63	137	0.19
64	1.04	138	0.19
65	0.85	139	0.10
66	1.40	140	0.06
67	0.41	141	0.65
68	0.13	142	0.26
69	0.20	143	0.12
70	0.20	144	0.04
71	0.39	145	0.04
72	1.24	146	0.05
73	-	147	0.06
74	-	148	0.37
SUMAN			62.02

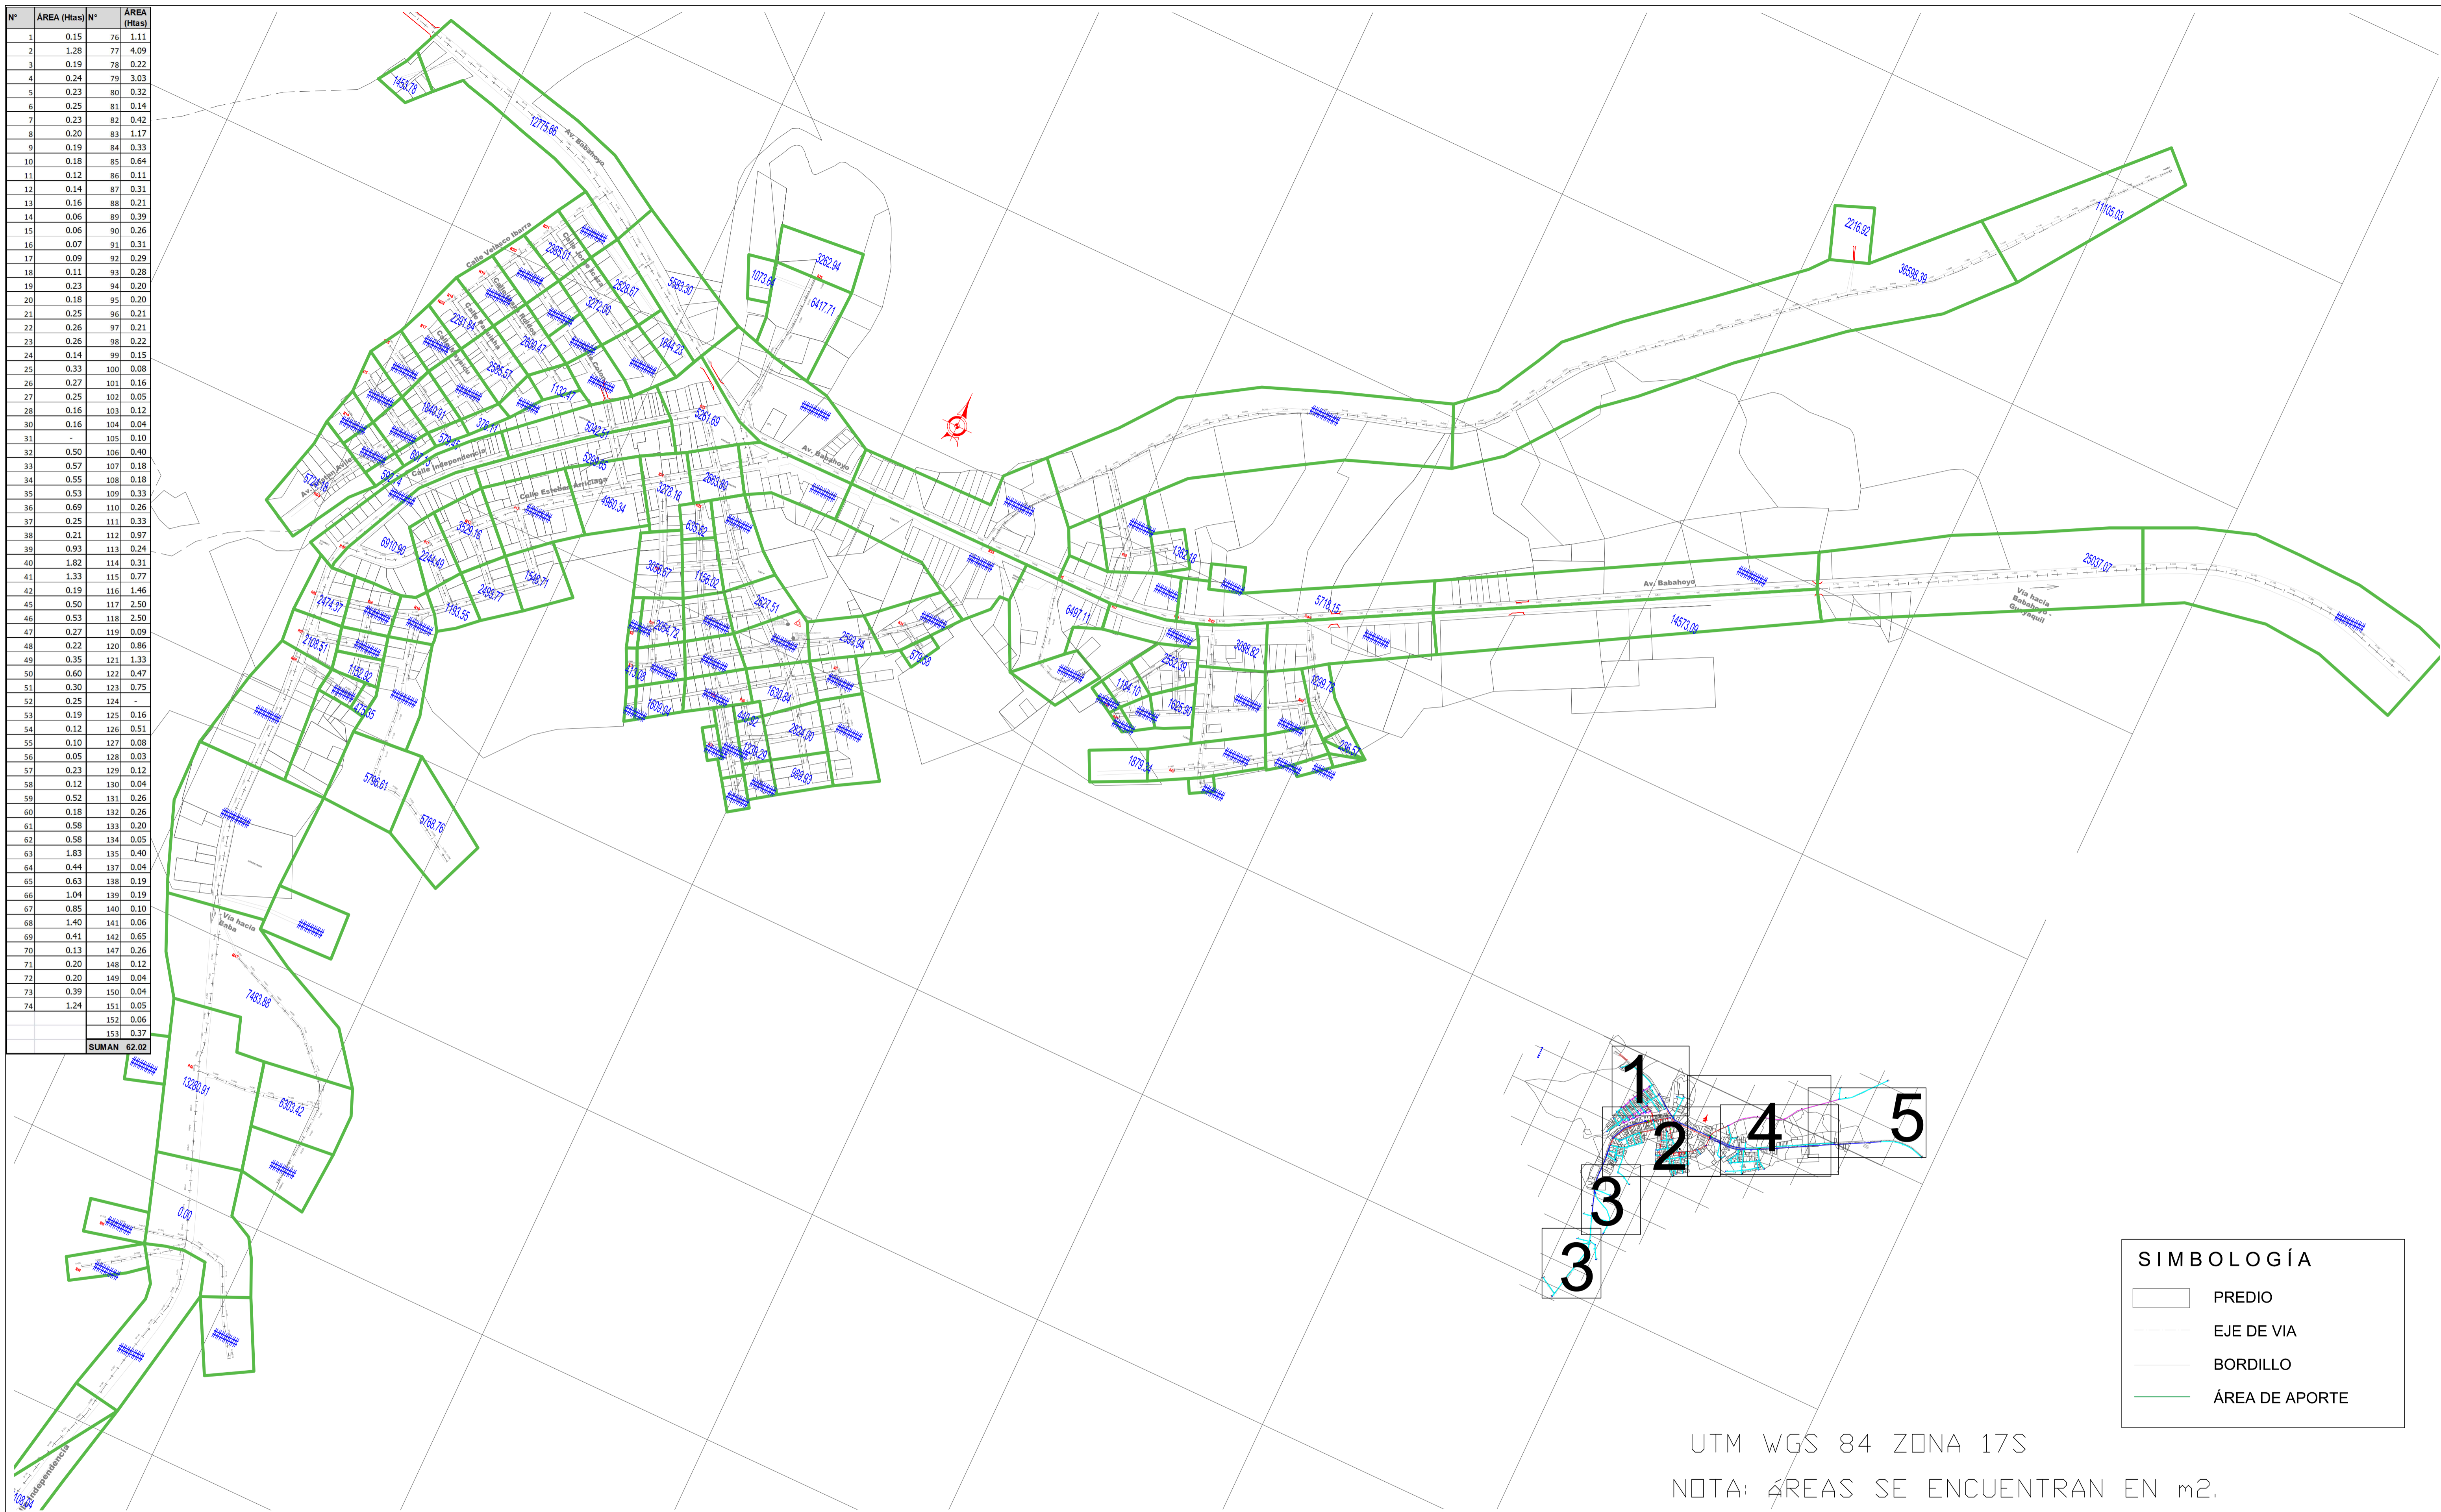

GOBIERNO AUTONOMO DESCENTRALIZADO
DEL CANTÓN BABA

AB. Jael Melo Olvera
ALCALDESA 2023-2027

OBRA
ESTUDIOS DE FACTIBILIDAD Y DISEÑOS DEFINITIVOS DE AGUA POTABLE, ALCANTARILLADO SANITARIO Y ALCANTARILLADO PLUVIAL EN LA CABECERA CANTONAL DE BABA Y VARIOS SECTORES RURALES, PARROQUIA ISLA DE BEJUCAL, PARROQUIA GUARE Y RECINTO LA CARMELA DEL CANTÓN BABA, PROVINCIA DE LOS RÍOS

CONTIENE
RED DE DISTRIBUCIÓN DE AGUA POTABLE
ÁREAS DE APORTACIÓN CENTRO POBLADO
ISLA DE BEJUCAL

REVISÓ
ING. MIGUEL VALENCIA
ADMINISTRADOR DE CONTRATO

REALIZÓ
ING. HUGO RODRIGUEZ
CONSULTOR

REVISÓ
PROYJACONST S.A.
FISCALIZACIÓN

ESCALA
1:3000

FECHA
AGOSTO 2024

LAMINA
REDAP-BEJ-01

UTM WGS 84 ZONA 17S

NOTA: ÁREAS SE ENCUENTRAN EN m².