



**PERFIL LONGITUDINAL RAMAL "R35"**

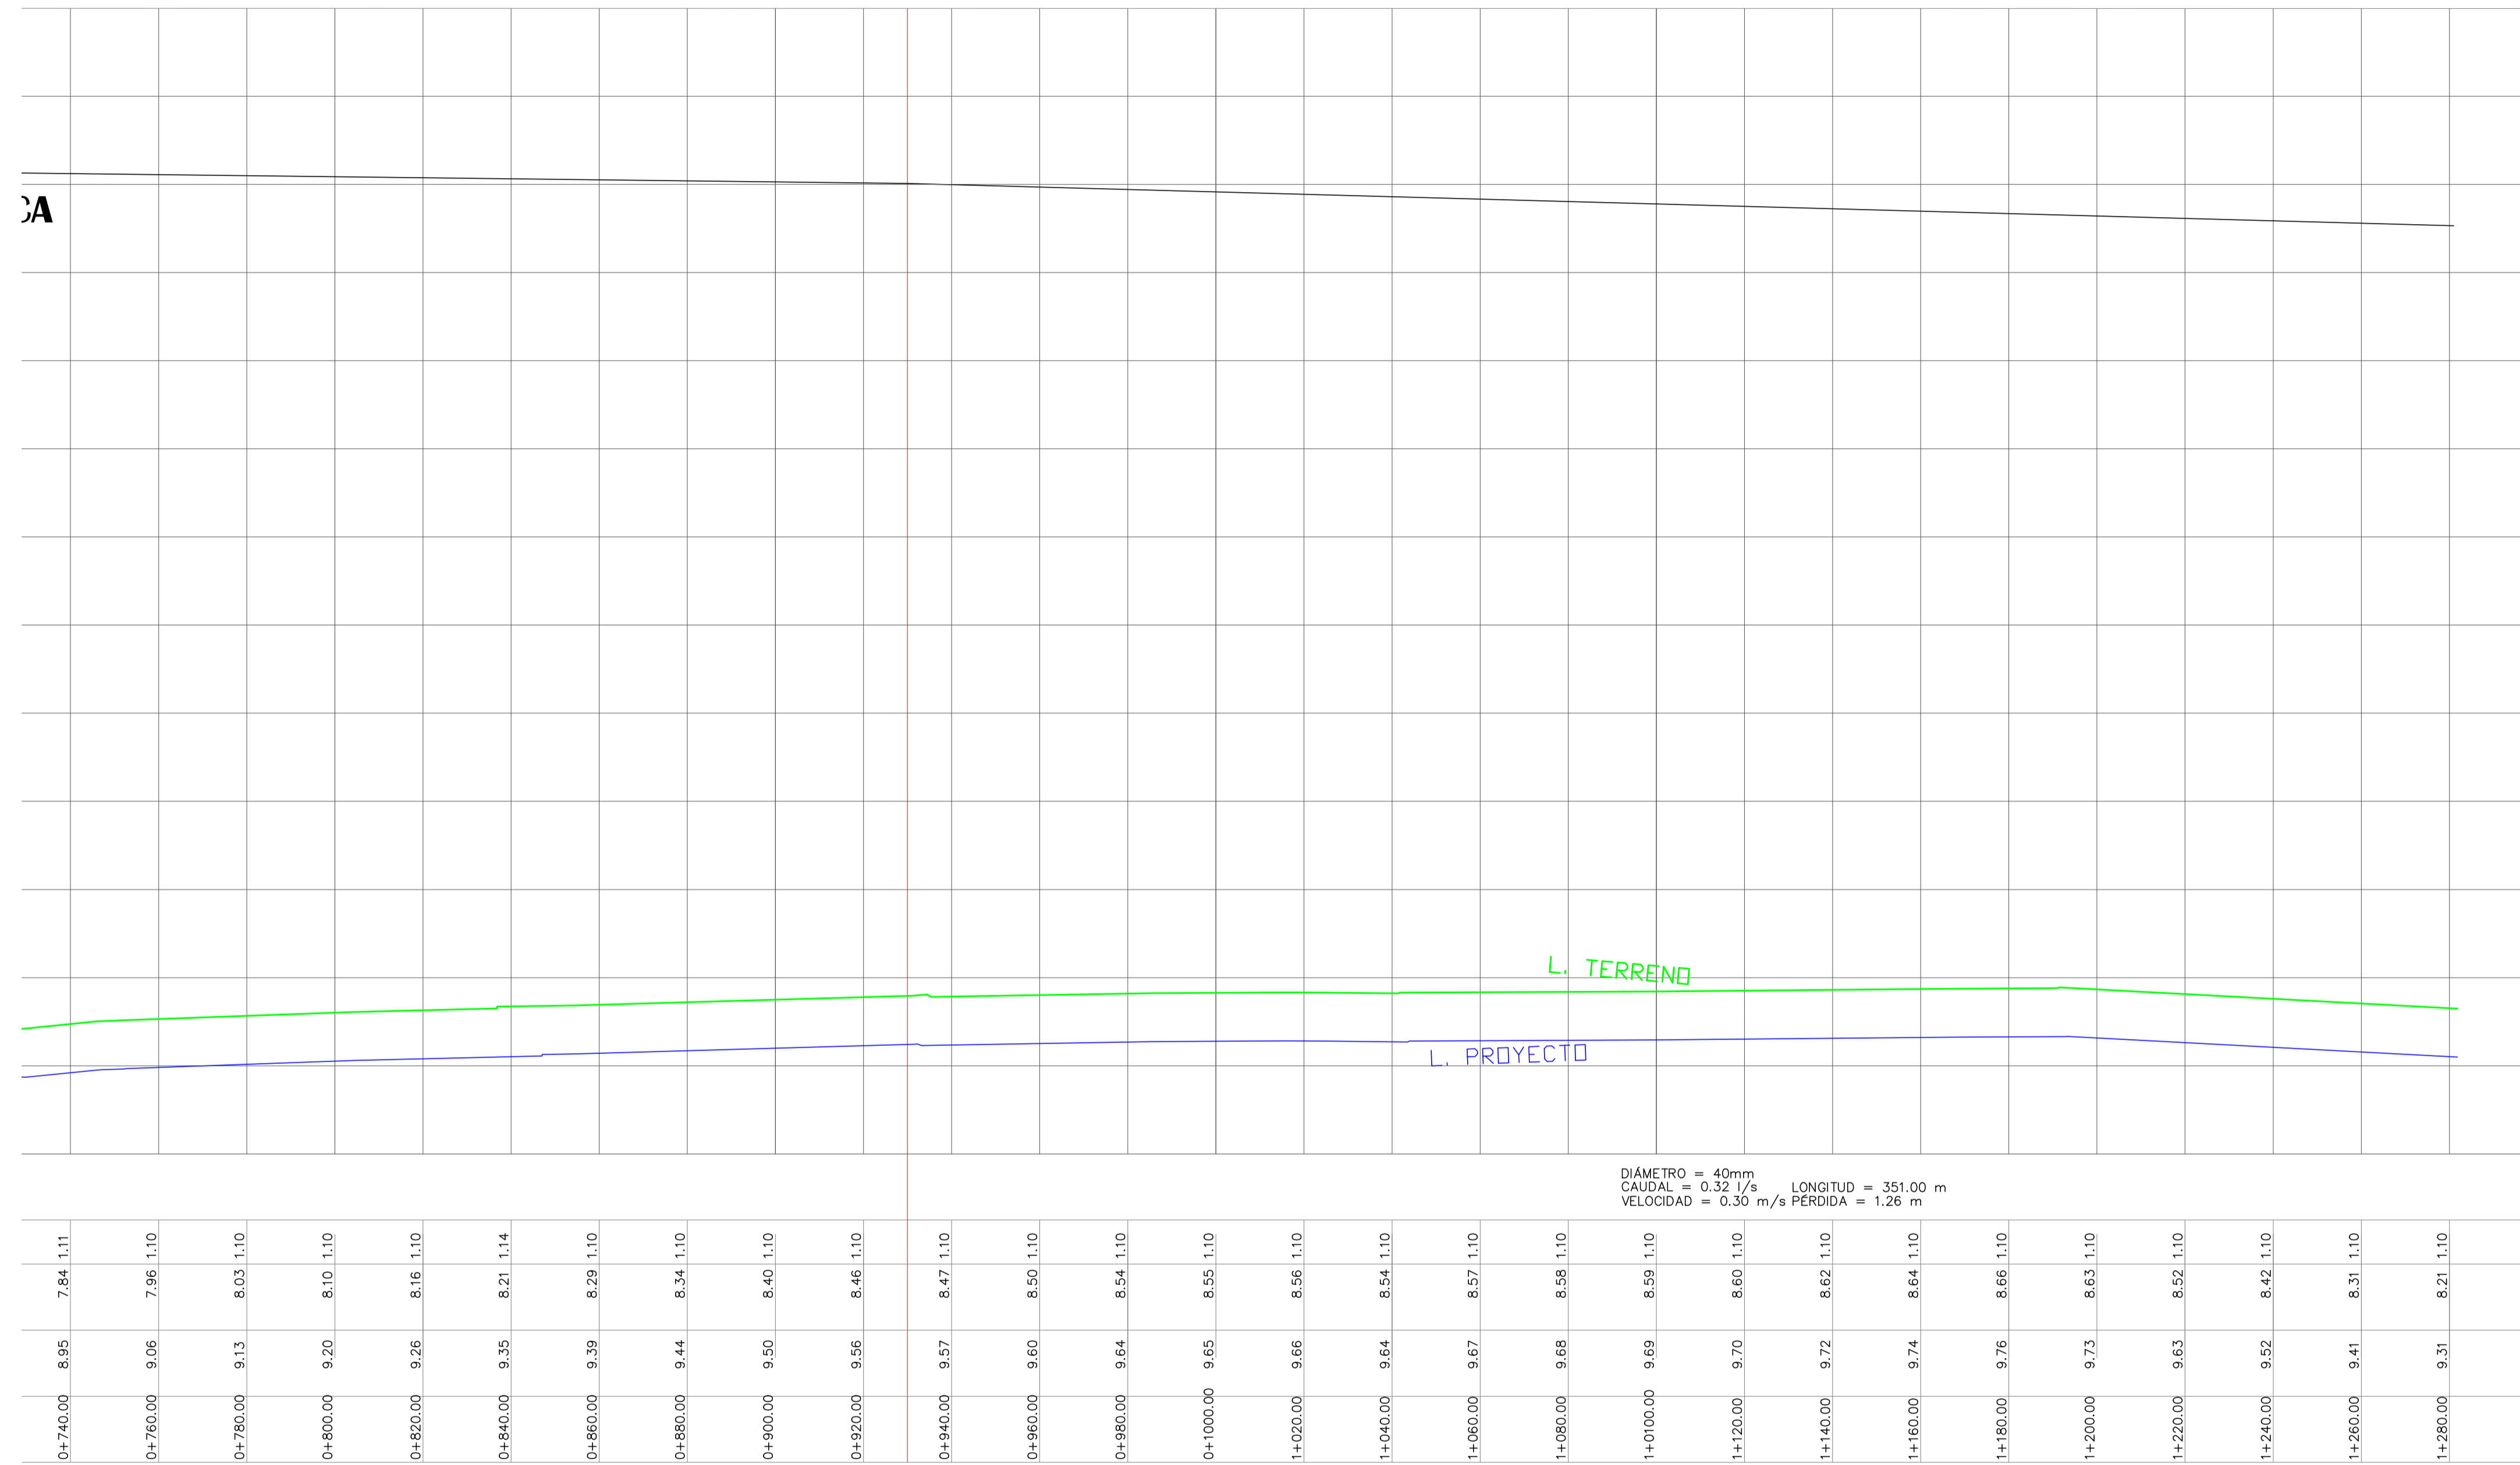

**PERFIL LONGITUDINAL RAMAL "R38"**

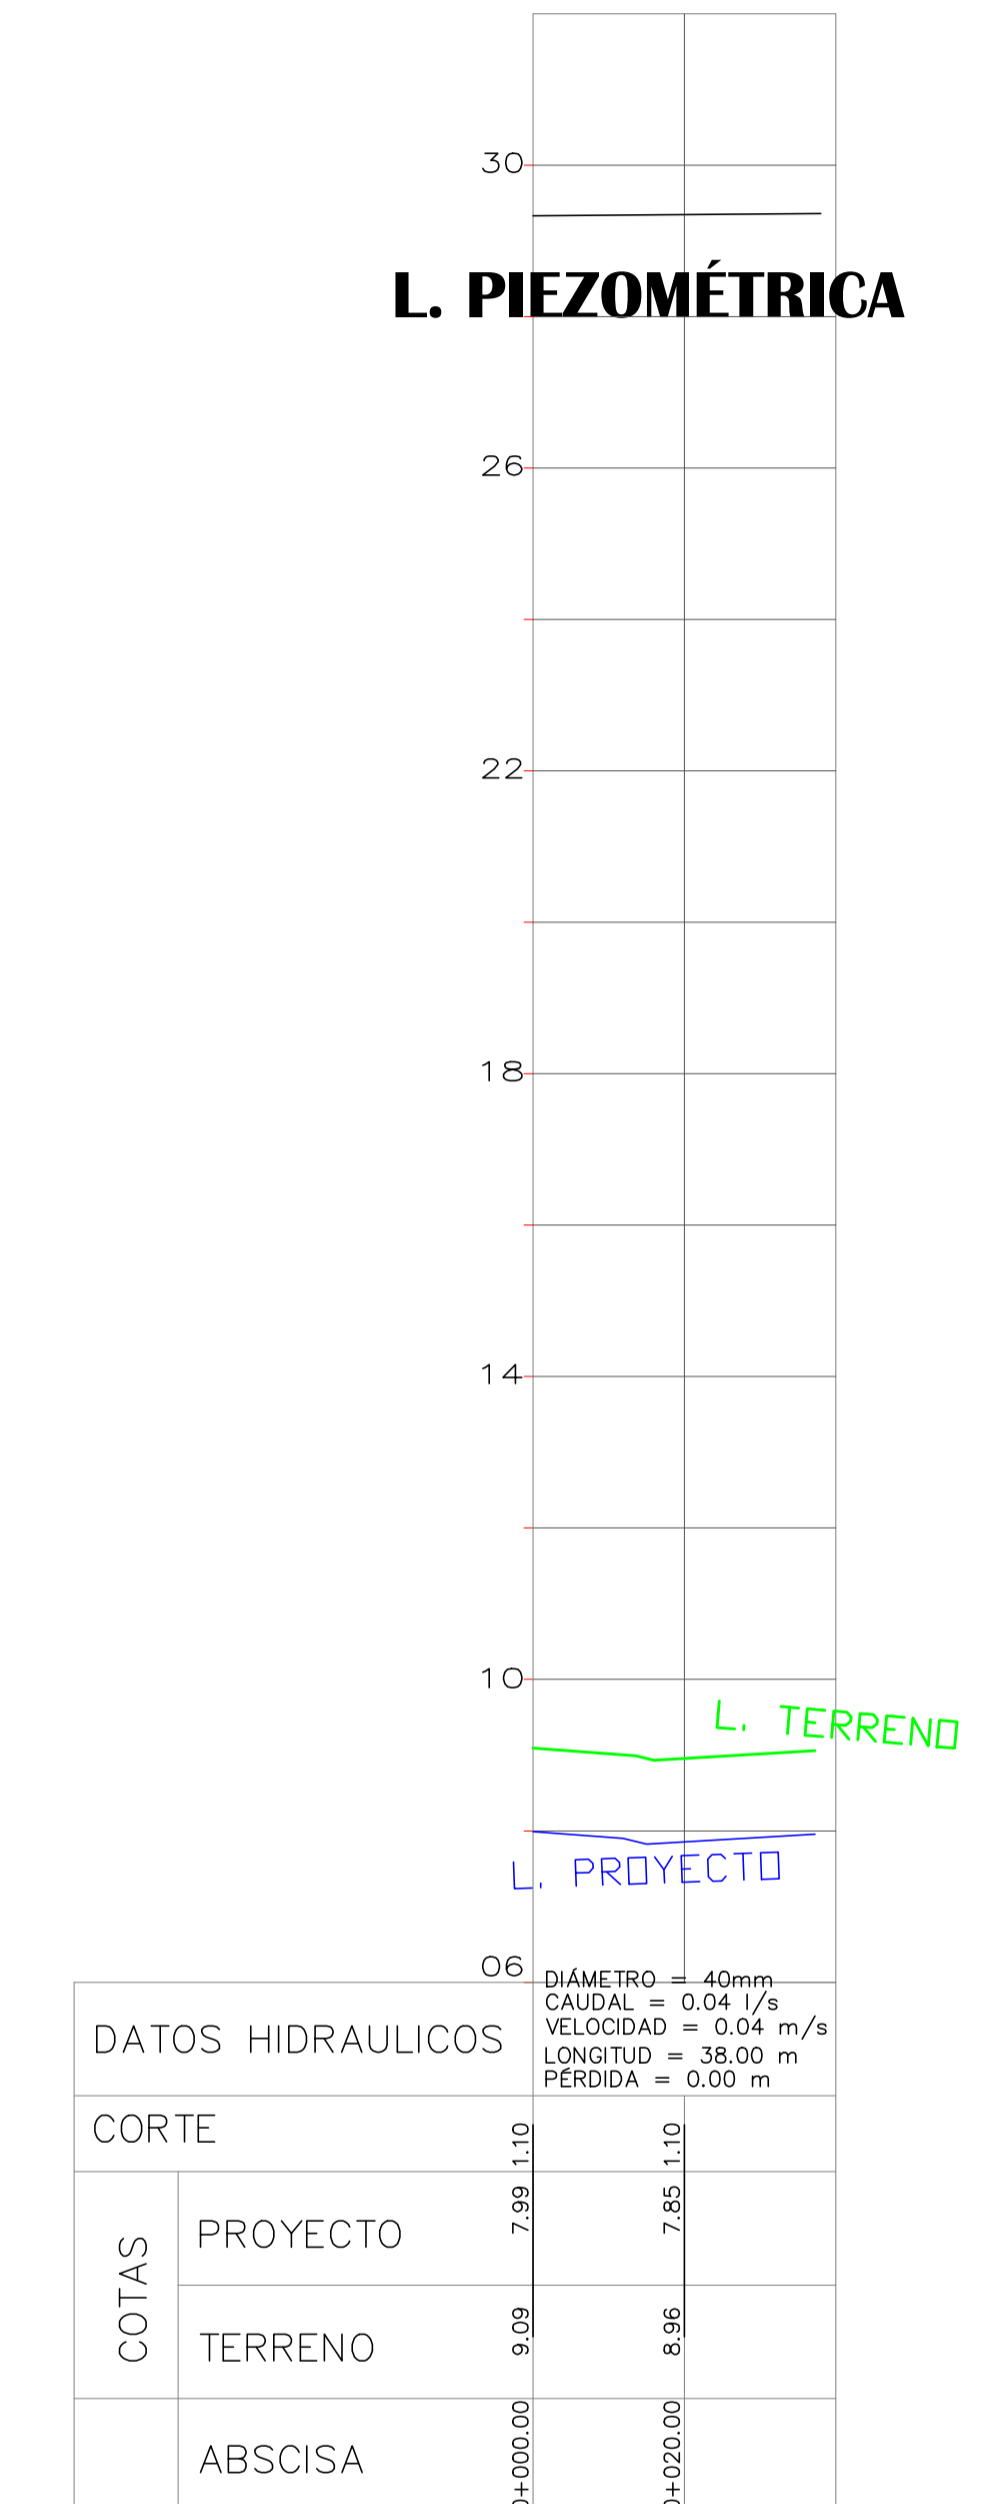

ESC. HORIZONTAL = 1 / 1000  
ESC. VERTICAL = 1 / 100



**GOBIERNO AUTONOMO DESCENTRALIZADO  
DEL CANTÓN BABA**

**AB. Jael MeLO OLVERA  
ALCALDESA 2023-2027**

OBRA  
**ESTUDIOS DE FACTIBILIDAD Y DISEÑOS DEFINITIVOS DE AGUA POTABLE, ALCANTARILLADO SANITARIO Y ALCANTARILLADO PLUVIAL EN LA CABECERA CANTONAL DE BABA Y VARIOS SECTORES RURALES, PARROQUIA ISLA DE BEJUCAL, PARROQUIA GUARE Y RECINTO LA CARMELA DEL CANTÓN BABA, PROVINCIA DE LOS RÍOS**

CONTIENE  
**RED DE DISTRIBUCIÓN DE AGUA POTABLE PERFILES LONGITUDINALES CENTRO POBLADO ISLA DE BEJUCAL**

REVISÓ  
ING. MIGUEL VALENCIA  
ADMINISTRADOR DE CONTRATO

REALIZÓ  
ING. HUGO RODRIGUEZ  
CONSULTOR

REVISÓ  
PROYJACONST S.A.  
FISCALIZACIÓN

ESCALA  
INDICADAS

FECHA  
AGOSTO 2024

LAMINA  
REDAP-BEJ-25