



POLIDEPORTIVO

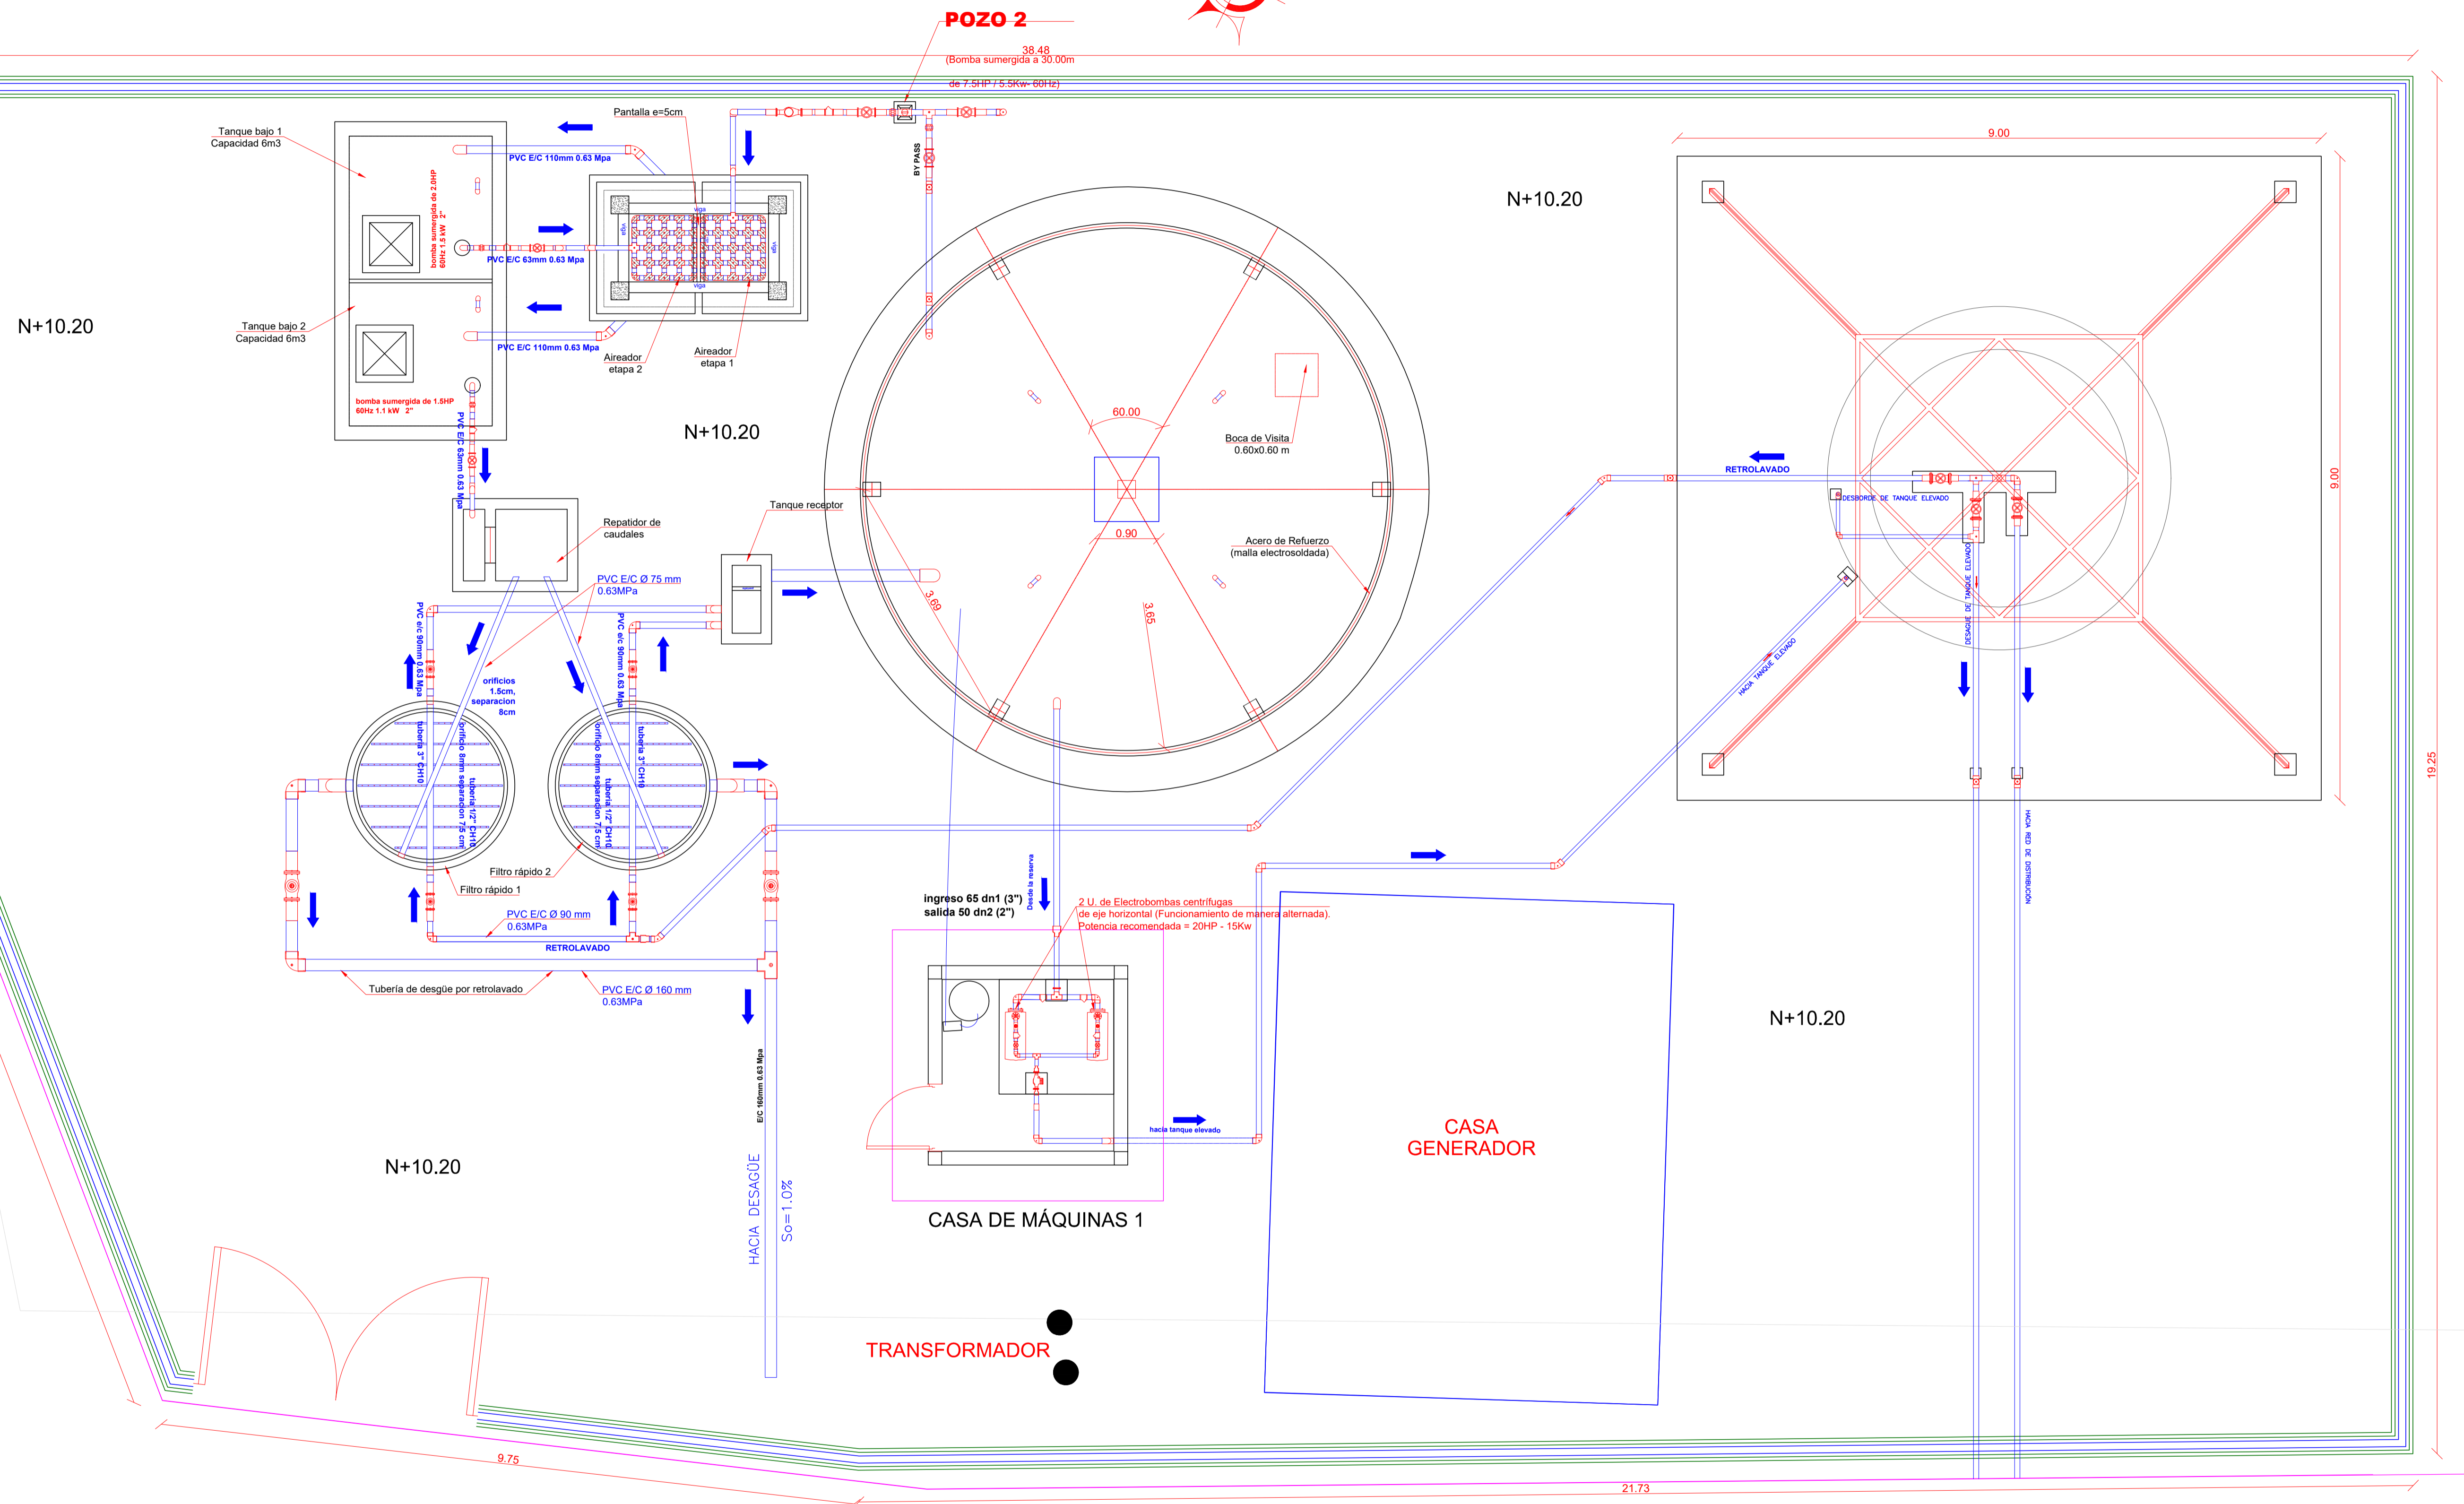

IMPLANTACIÓN PLANTA DE POTABILIZACIÓN DE AGUA
Escala: 1:50

NOTA: EL INTERIOR DEL ÁREA DE LA PLANTA DE POTABILIZACIÓN SE RELLENARÁ HASTA UNA ALTURA DE 50.00cm

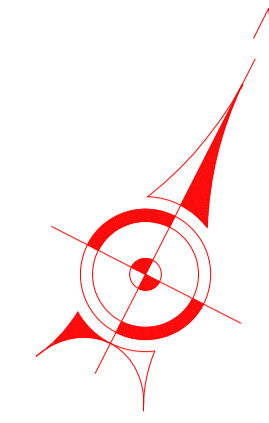

GOBIERNO AUTONOMO DESCENTRALIZADO
DEL CANTÓN BABA

AB. Jael MeLO OLVERA
ALCALDESA 2023-2027

OBRA
ESTUDIOS DE FACTIBILIDAD Y DISEÑOS DEFINITIVOS DE AGUA POTABLE, ALCANTARILLADO SANITARIO Y ALCANTARILLADO PLUVIAL EN LA CABECERA CANTONAL DE BABA Y VARIOS SECTORES RURALES, PARROQUIA ISLA DE BEJUCAL, PARROQUIA GUARE Y RECINTO LA CARMELA DEL CANTÓN BABA, PROVINCIA DE LOS RÍOS

CONTIENE
IMPLANTACIÓN GENERAL DE LA PLANTA DE POTABILIZACIÓN DE AGUA PARA EL CENTRO POBLADO DE LA ISLA DE BEJUCAL

REALIZÓ
ING. HUGO RODRIGUEZ
CONSULTOR

REVISÓ
ING. MIGUEL VALENCIA
ADMINISTRADOR DE CONTRATO

ESCALA
INDICADAS

FECHA
AGOSTO 2024

REVISÓ
PROYJACONST S.A.
FISCALIZACIÓN

LAMINA
PTAP-BEJL-01