
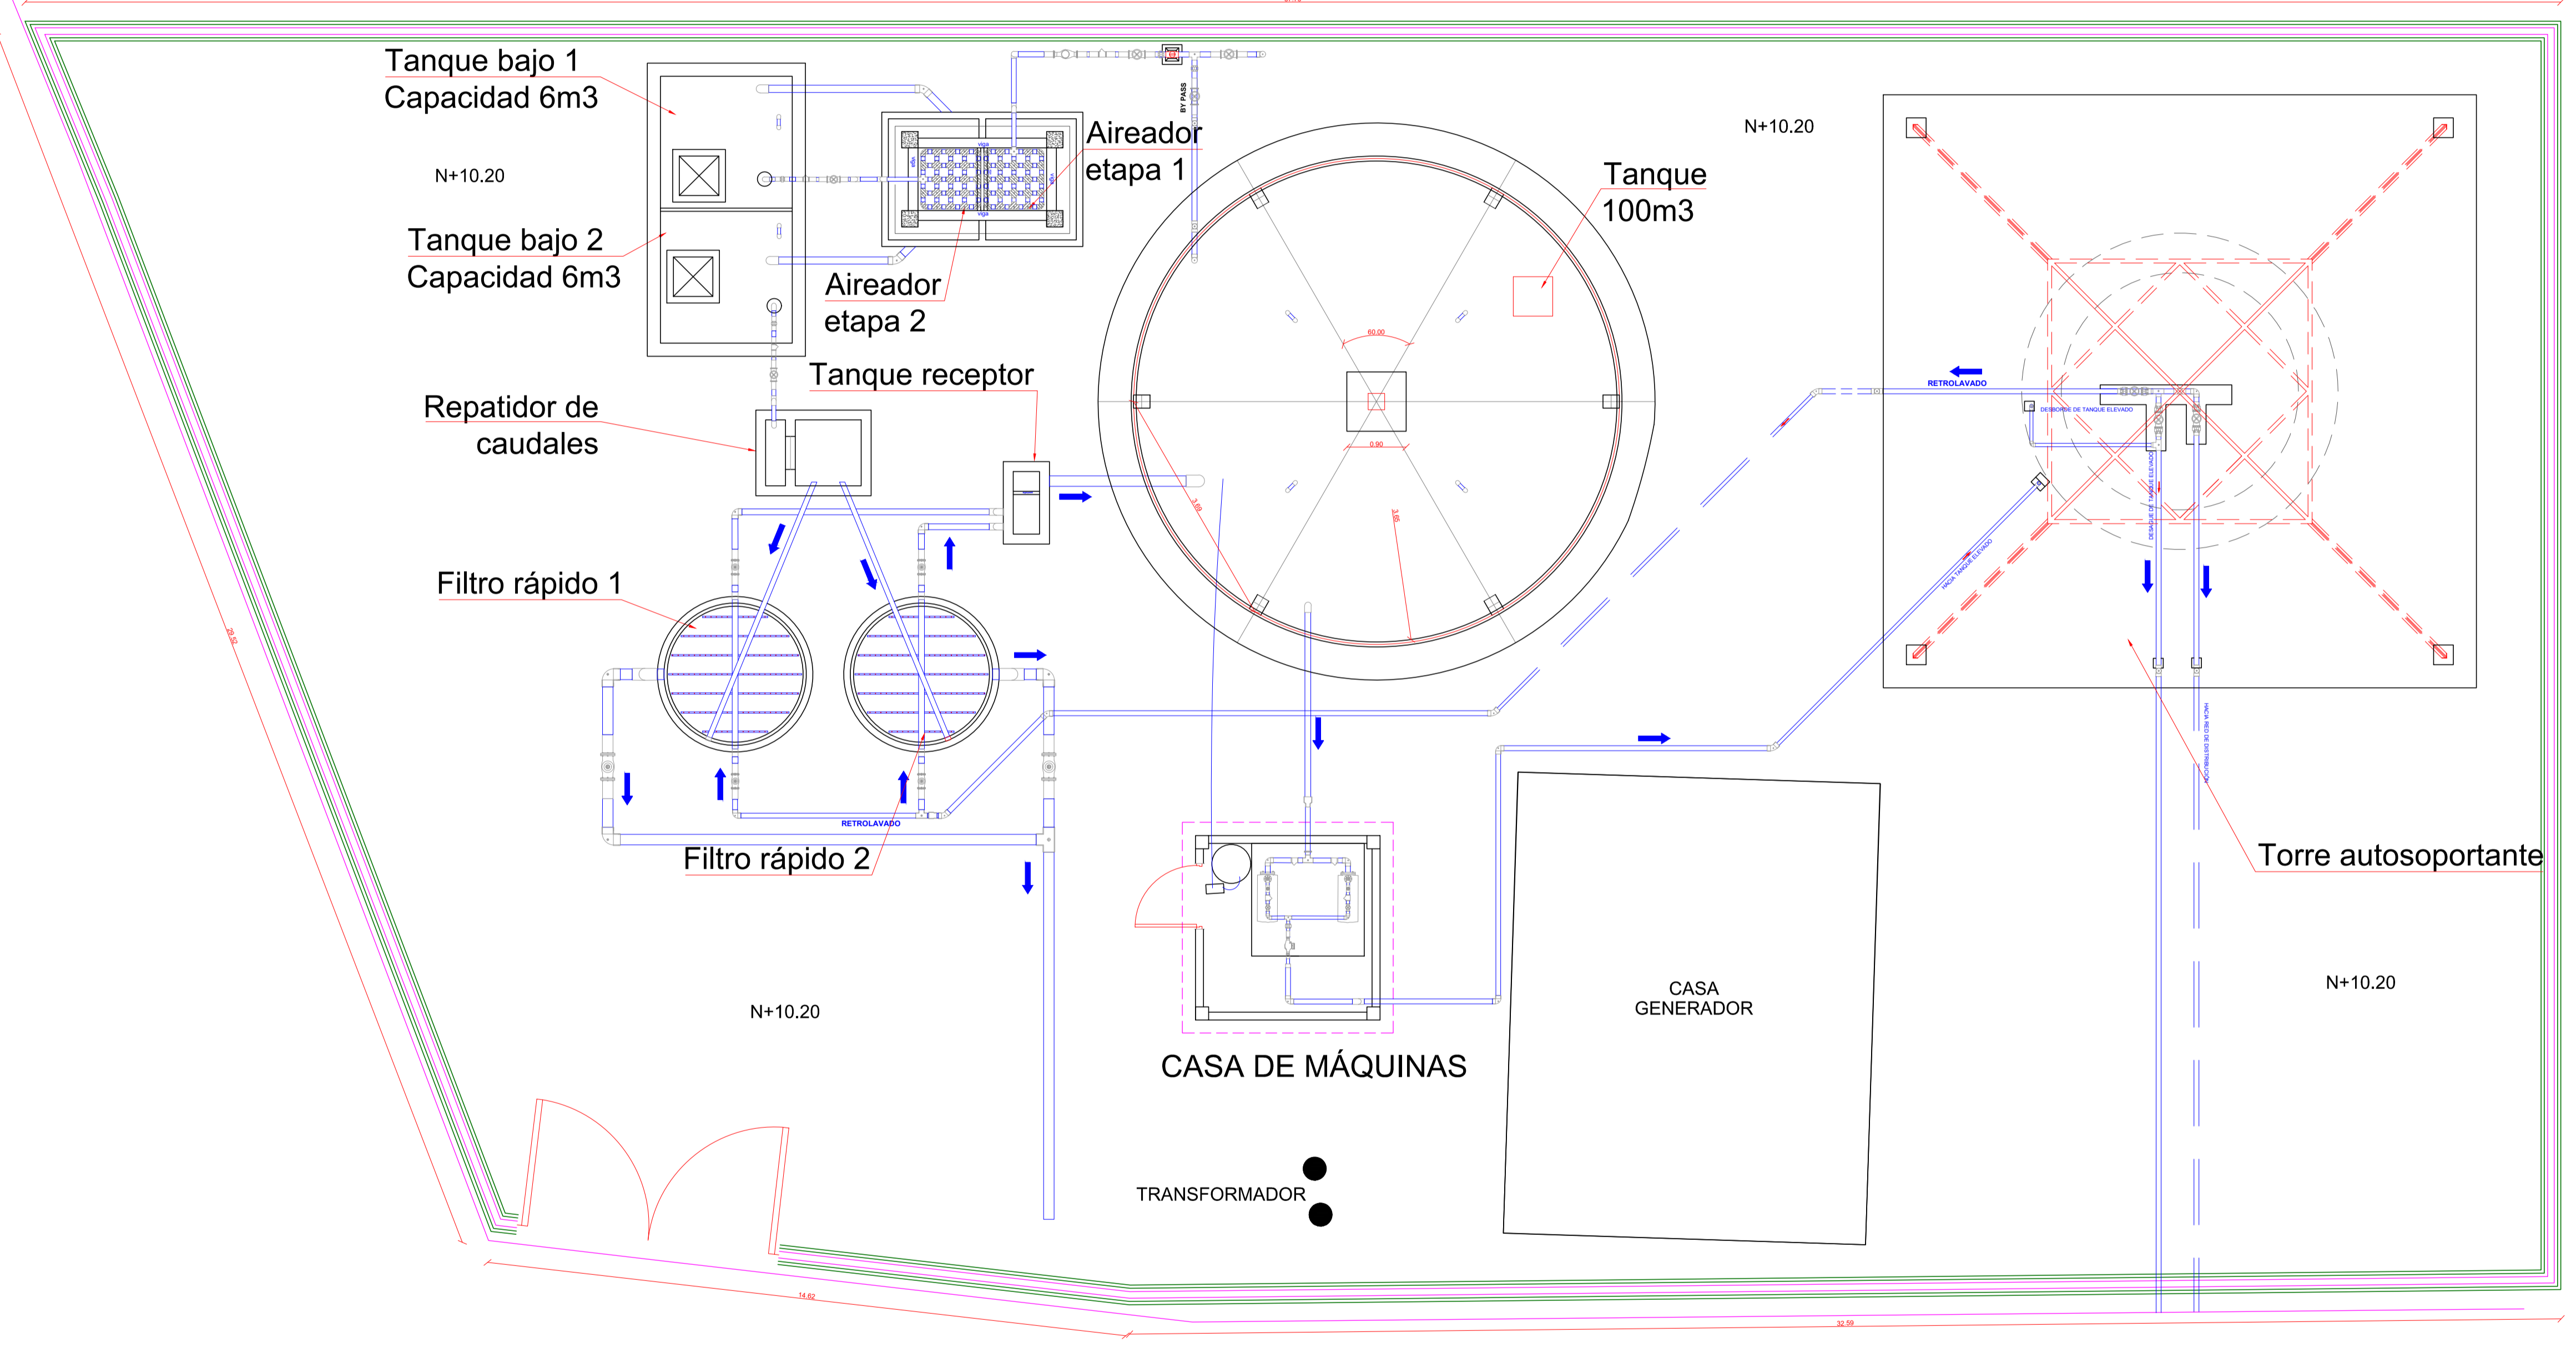


POLIDEPORTIVO

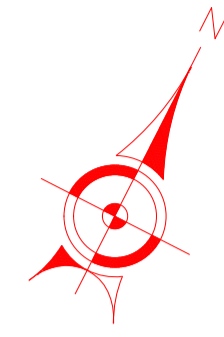

IMPLANTACIÓN PLANTA DE POTABILIZACIÓN DE AGUA
Escala: _____ S/E

GOBIERNO AUTONOMO DESCENTRALIZADO
DEL CANTÓN BABA

AB. JAEL MELO OLVERA
ALCALDESA 2023-2027

OBRA
ESTUDIOS DE FACTIBILIDAD Y DISEÑOS DEFINITIVOS DE AGUA POTABLE, ALCANTARILLADO SANITARIO Y ALCANTARILLADO PLUVIAL EN LA CABECERA CANTONAL DE BABA Y VARIOS SECTORES RURALES, PARROQUIA ISLA DE BEJUCAL, PARROQUIA GUARE Y RECINTO LA CARMELA DEL CANTÓN BABA, PROVINCIA DE LOS RÍOS

CONTIENE
IMPLANTACION PLANTA DE POTABILIZACIÓN

DISEÑO
ING. MARIO CARRERA
SENECYT: 1001-06-681937

REVISÓ
ING. MIGUEL VALENCIA
ADMINISTRADOR DE CONTRATO

REALIZÓ
ING. HUGO RODRIGUEZ
CONSULTOR

REVISÓ
PROYJACONST S.A.
FISCALIZACIÓN

ESCALA
INDICADAS

FECHA
AGOSTO 2024

LAMINA
EST-BEJ-01

